

# СХЕМА РАСПОЛОЖЕНИЯ ГРАНИЦ ПУБЛИЧНОГО СЕРВИТУТА

Разбивочный чертеж

Выноска 1

55:20:110601

Выноска 2


55:20:220301

Выноска 3

## УСЛОВНЫЕ ОБОЗНАЧЕНИЯ



Проектная граница публичного сервитута

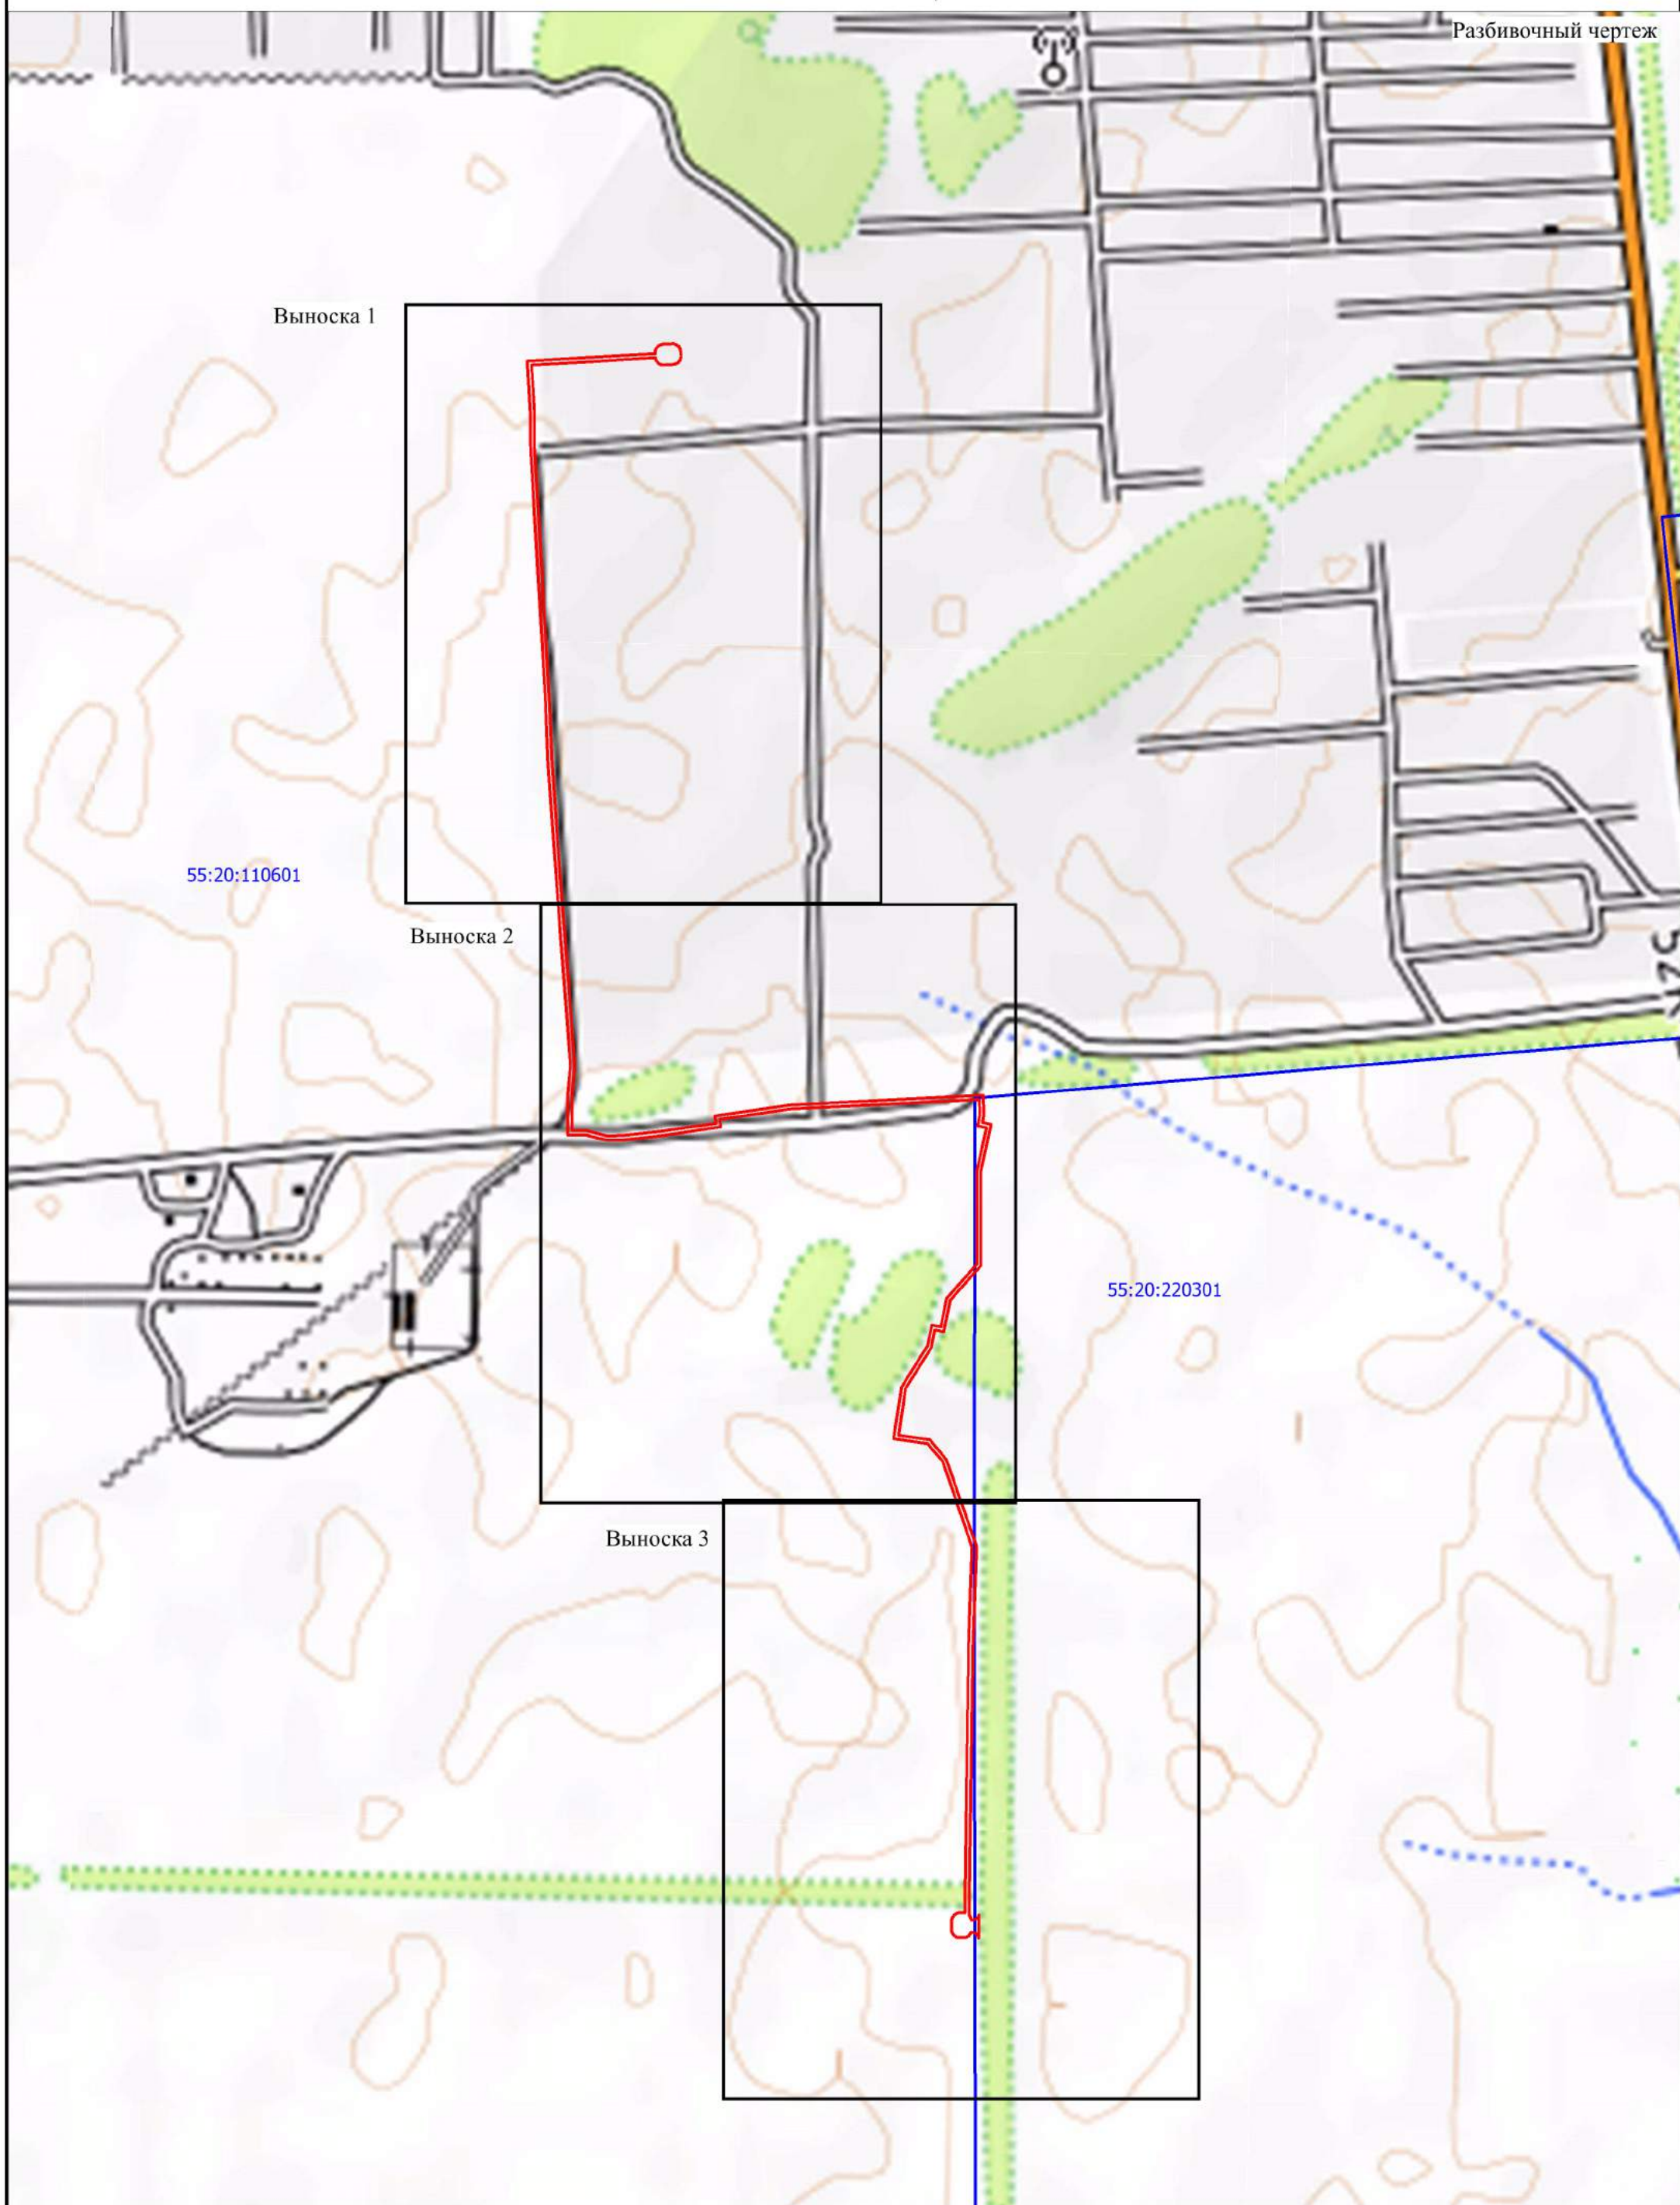

# СХЕМА РАСПОЛОЖЕНИЯ ГРАНИЦ ПУБЛИЧНОГО СЕРВИТУТА



## УСЛОВНЫЕ ОБОЗНАЧЕНИЯ



Проектная граница публичного сервитута



Граница и номер кадастрового квартала




Проектное местоположение инженерного сооружения



Границы и кадастровые номера земельных участков, в отношении которых испрашивается публичный сервитут



Границы и кадастровые номера земельных участков, сведения о которых внесены в ЕГРН

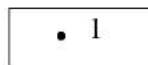

Характерная точка границ публичного сервитута

Масштаб 1:2000

Выноска 1




# СХЕМА РАСПОЛОЖЕНИЯ ГРАНИЦ ПУБЛИЧНОГО СЕРВИТУТА


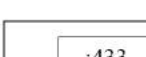
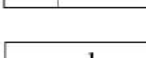
Выноска 2



Масштаб 1:2000

## УСЛОВНЫЕ ОБОЗНАЧЕНИЯ

-  Проектная граница публичного сервитута
-  Граница и номер кадастрового квартала
-  Проектное местоположение инженерного сооружения

-  Границы и кадастровые номера земельных участков, в отношении которых испрашивается публичный сервитут
-  Границы и кадастровые номера земельных участков, сведения о которых внесены в ЕГРН
-  Характерная точка границ публичного сервитута

# СХЕМА РАСПОЛОЖЕНИЯ ГРАНИЦ ПУБЛИЧНОГО СЕРВИТУТА

Выноска 3

55:20:110601

55:20:110601:8385

55:20:110601:11222

55:20:220301

111- 133

34- 59

110- 60

135

32

134

33

Масштаб 1:2000

## УСЛОВНЫЕ ОБОЗНАЧЕНИЯ



Проектная граница публичного сервитута



Граница и номер кадастрового квартала




Проектное местоположение инженерного сооружения



Границы и кадастровые номера земельных участков, в отношении которых испрашивается публичный сервитут



Границы и кадастровые номера земельных участков, сведения о которых внесены в ЕГРН

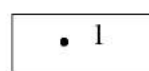

Характерная точка границ публичного сервитута