


СХЕМА РАСПОЛОЖЕНИЯ ГРАНИЦ ПУБЛИЧНОГО СЕРВИТУТА

Разбивочный чертеж

Выноска 1

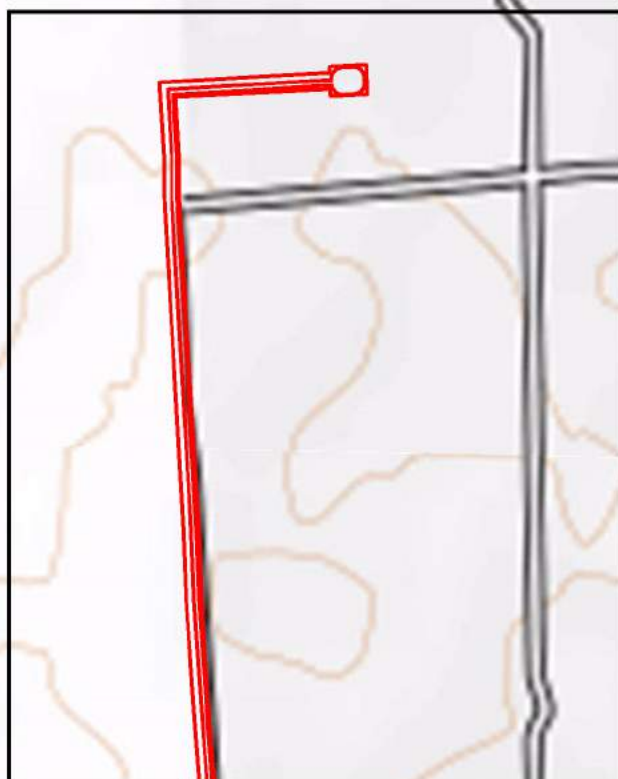


Выноска 2



55:20:110601

55:20:220301

Выноска 3

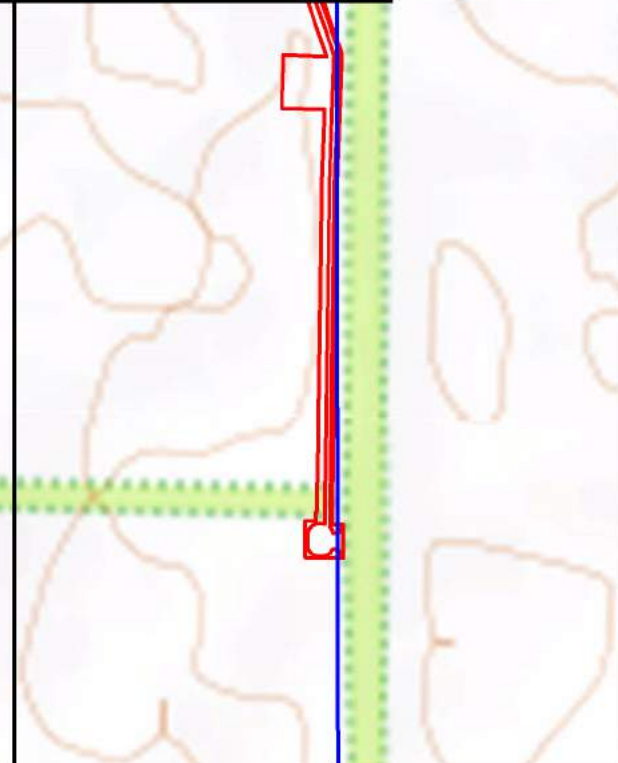

УСЛОВНЫЕ ОБОЗНАЧЕНИЯ



Проектная граница публичного сервитута


СХЕМА РАСПОЛОЖЕНИЯ ГРАНИЦ ПУБЛИЧНОГО СЕРВИТУТА



УСЛОВНЫЕ ОБОЗНАЧЕНИЯ



Проектная граница публичного сервитута

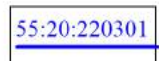

Граница и номер кадастрового квартала




Проектное местоположение инженерного сооружения



Границы и кадастровые номера земельных участков, в отношении которых испрашивается публичный сервитут



Границы и кадастровые номера земельных участков, сведения о которых внесены в ЕГРН

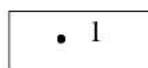


Характерная точка границ публичного сервитута

Выноска 1

Масштаб 1:2000

СХЕМА РАСПОЛОЖЕНИЯ ГРАНИЦ ПУБЛИЧНОГО СЕРВИТУТА

Выноска 2

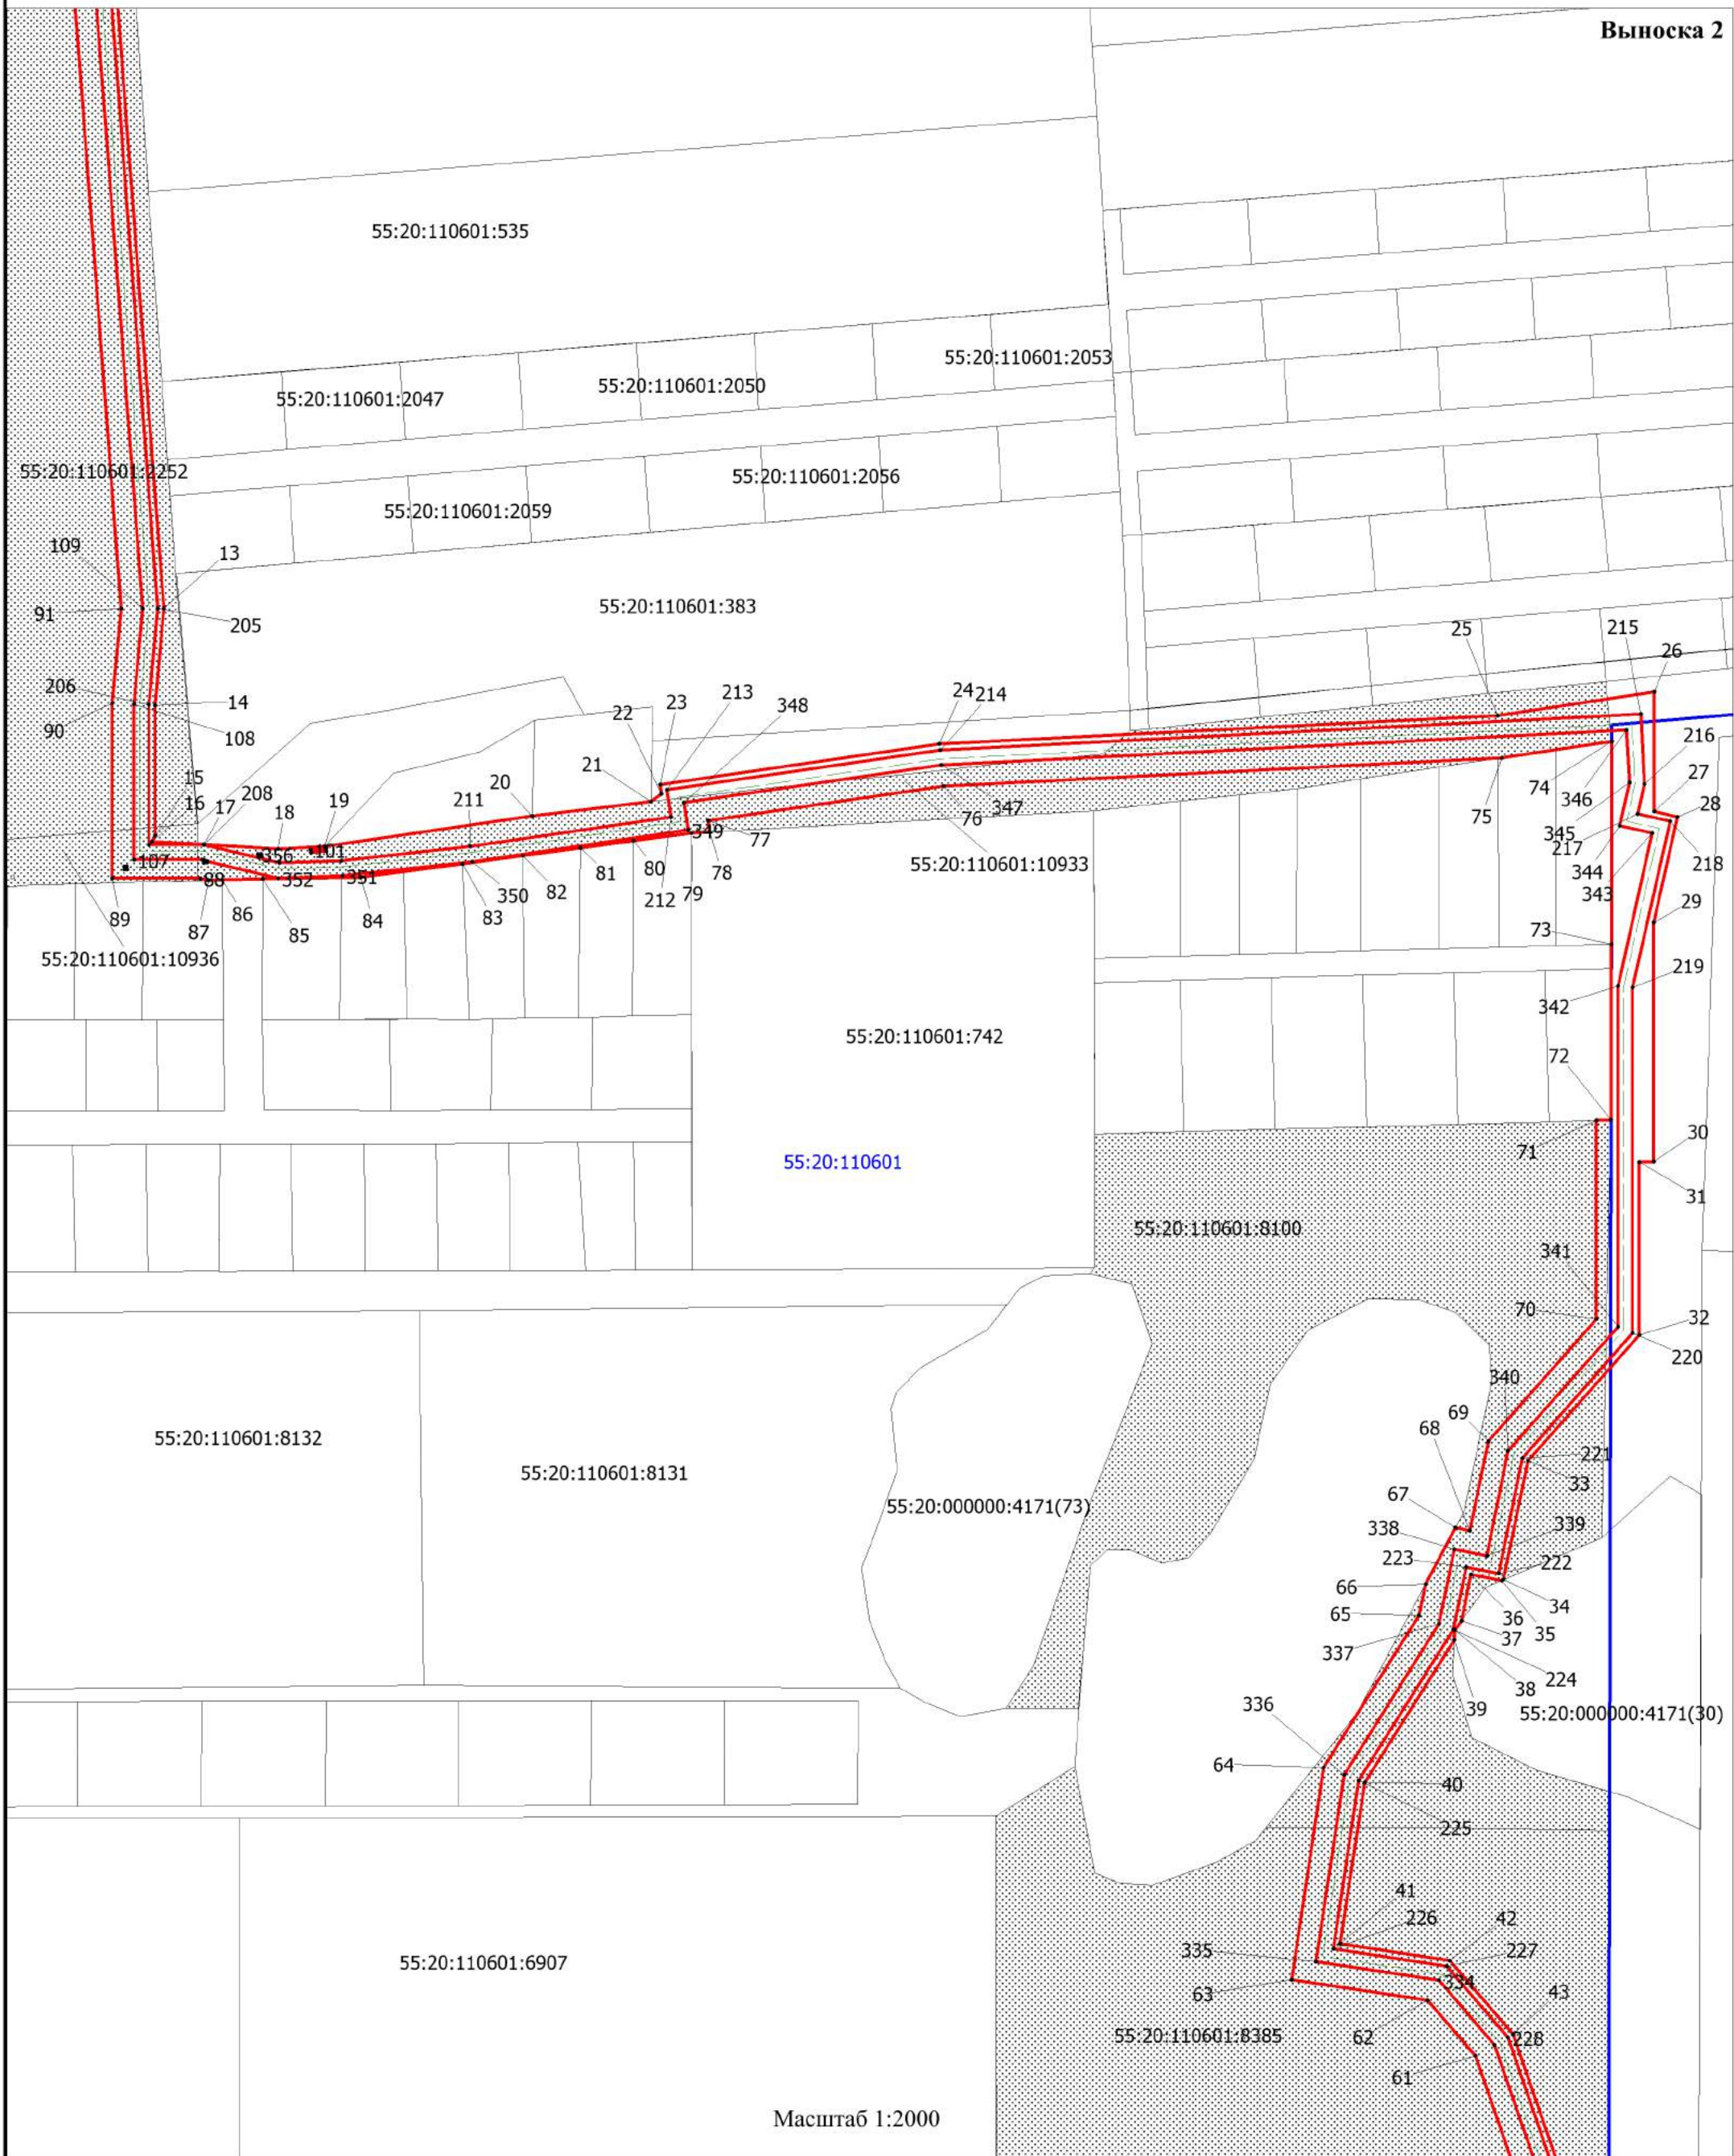

Масштаб 1:2000

УСЛОВНЫЕ ОБОЗНАЧЕНИЯ




Проектная граница публичного сервитута



Граница и номер кадастрового квартала




Проектное местоположение инженерного сооружения

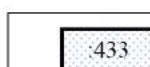

Границы и кадастровые номера земельных участков, в отношении которых испрашивается публичный сервитут




Границы и кадастровые номера земельных участков, сведения о которых внесены в ЕГРН

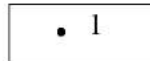

Характерная точка границ публичного сервитута

СХЕМА РАСПОЛОЖЕНИЯ ГРАНИЦ ПУБЛИЧНОГО СЕРВИТУТА

Выноска 3

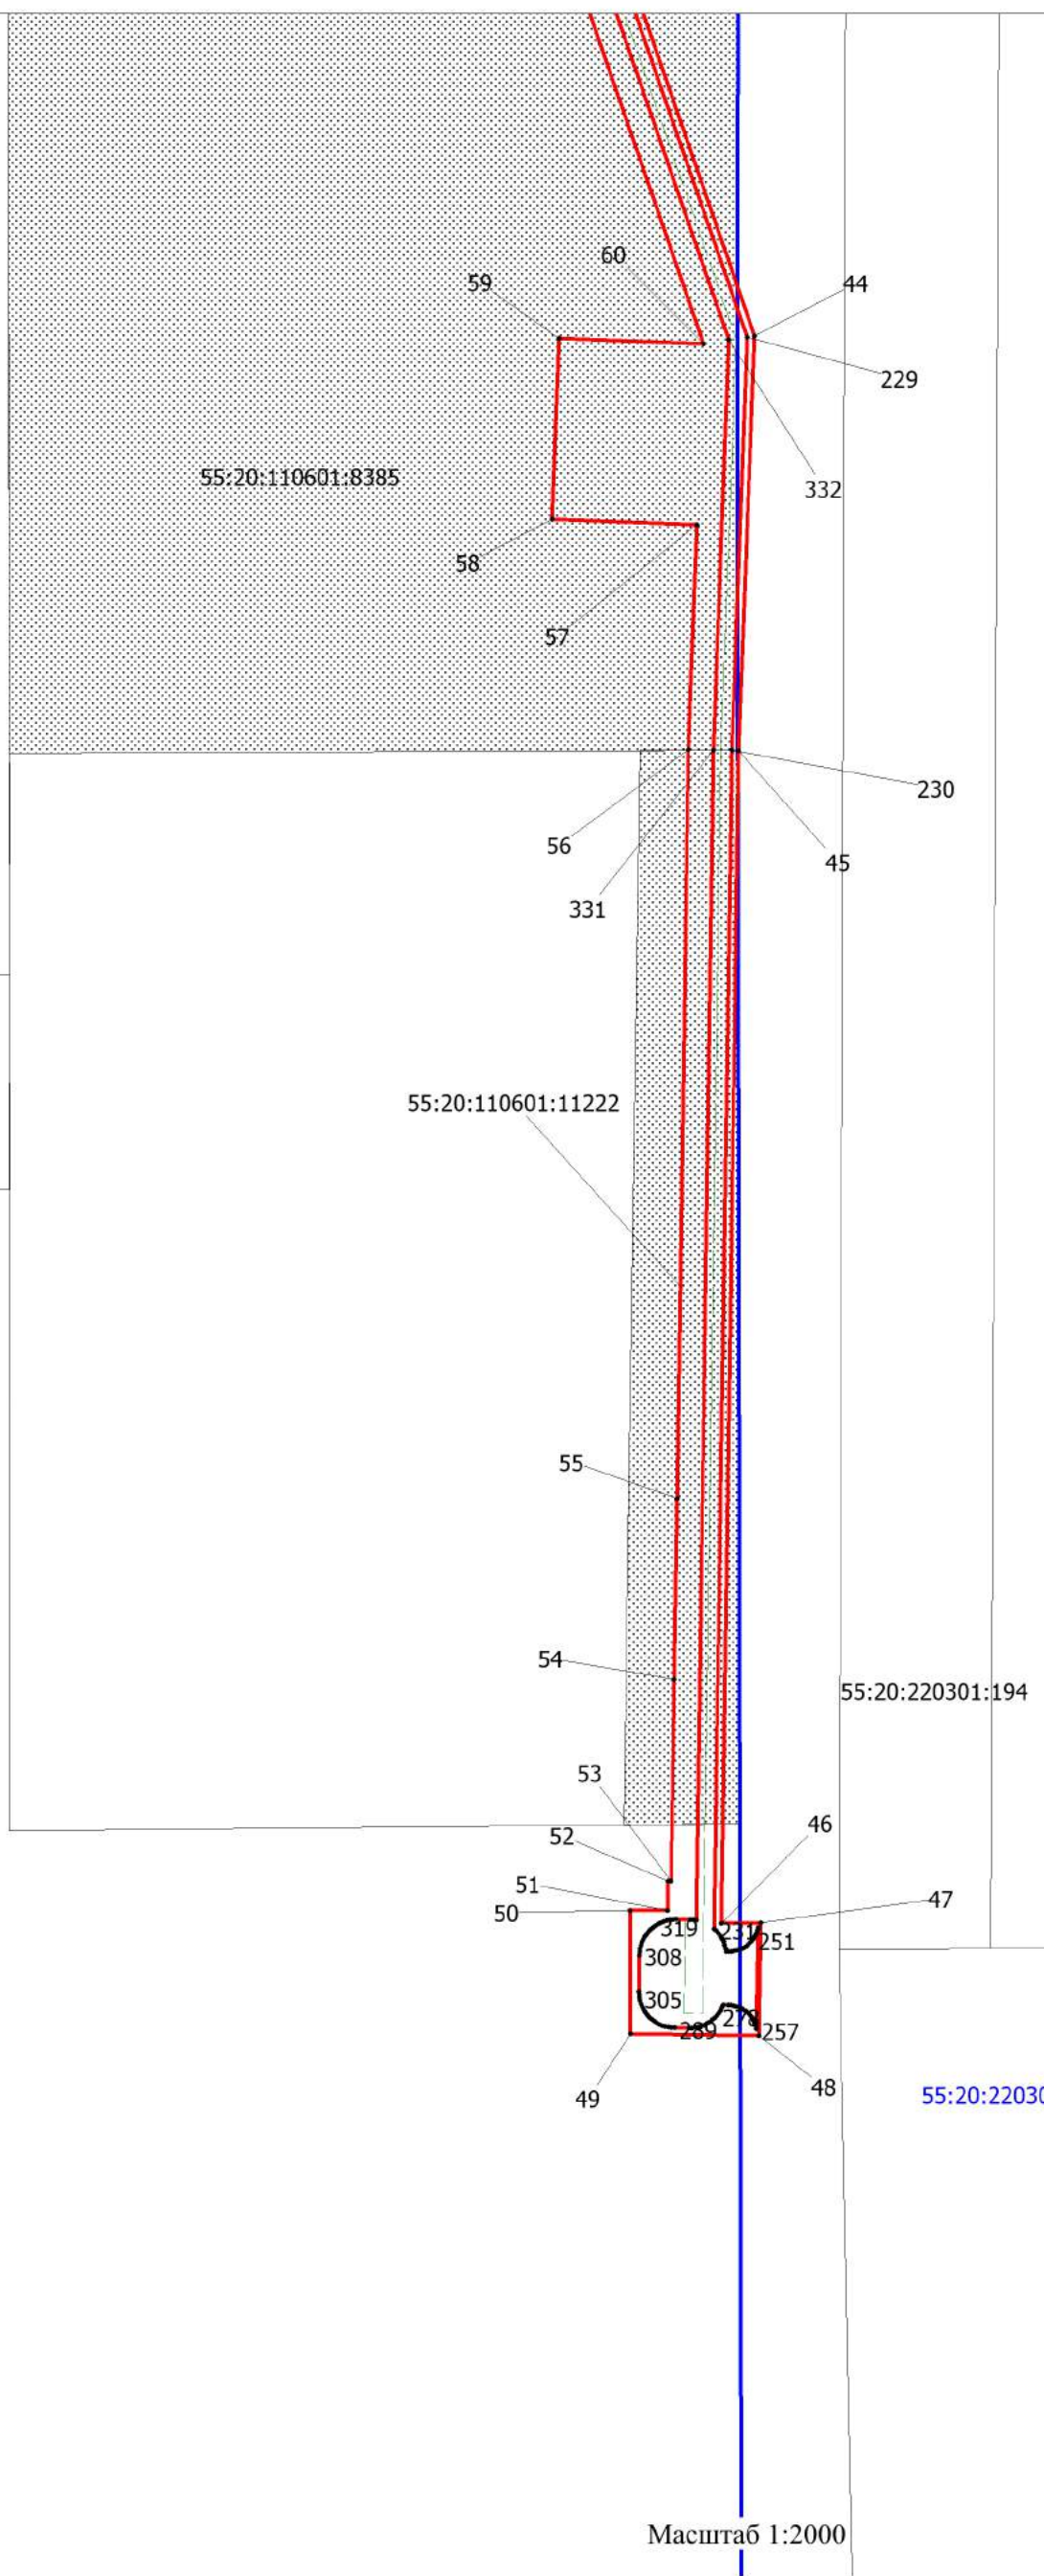

55:20:110601

55:20:220301:194

55:20:220301

Масштаб 1:2000

УСЛОВНЫЕ ОБОЗНАЧЕНИЯ

- | | |
|---|---|
| <ul style="list-style-type: none"> Проектная граница публичного сервитута Граница и номер кадастрового квартала Проектное местоположение инженерного сооружения | <ul style="list-style-type: none"> Границы и кадастровые номера земельных участков, в отношении которых испрашивается публичный сервитут Границы и кадастровые номера земельных участков, сведения о которых внесены в ЕГРН Характерная точка границ публичного сервитута |
|---|---|