



ОМСКИЙ МУНИЦИПАЛЬНЫЙ РАЙОН ОМСКОЙ ОБЛАСТИ

## Администрация Омского муниципального района

### РАСПОРЯЖЕНИЕ

от 17.06.2025 № Р-25/мис-1450

Об установлении публичного сервитута

На основании ходатайства публичного акционерного общества «Омскоблгаз» об установлении публичного сервитута, руководствуясь статьями 23, 39.37-39.43, статьями 39.45-39.50 Земельного кодекса Российской Федерации, Уставом Омского муниципального района Омской области, статьей 3.9 Федерального закона от 25.10.2001 № 137-ФЗ «О введении в действие Земельного кодекса Российской Федерации»,

1. Установить в интересах акционерного общества «Омскоблгаз» (ОГРН - 1035504001345, зарегистрированному по адресу: 644105, Омская область, г. Омск, ул. 4-я Челюскинцев, д. 6а) (далее – Общество) публичный сервитут в целях эксплуатации линейного объекта системы газоснабжения: «с/з «Лузинский». Газопровод высокого давления с. Лузино», расположенного по адресу: Омская область, Омский район, с.п. Лузинское, с. Лузино, на земли расположенные в кадастровых кварталах 55:20:100101 площадью 4595 кв. м., 55:20:101103 площадью 7542 кв. м., 55:20:100801 площадью 1319 кв. м., расположенные в границах Лузинского сельского поселения Омского муниципального района Омской области, государственная собственность на которые не разграничена (далее – земли), и на части земельных участков с кадастровыми номерами:

-55:20:101103:967, местоположение которого: Омская область, Омский р-н, Лузинское сельское поселение, площадью 1010 кв. м.;

-55:20:101103:920, местоположение которого: Омская область, Омский район, с. Лузино, ул. Транспортная, стр. 17, площадью 165 кв. м.;

-55:20:100101:6188, местоположение которого: Омская область, р-н Омский, с Лузино, ул Транспортная, д 8, площадью 114 кв. м.;

-55:20:100101:80, местоположение которого: Омская область, Омский р-н, с. Лузино, ул. Восточная, площадью 72 кв. м.;

-55:20:101103:968, местоположение которого: Омская область, Омский р-н, Лузинское сельское поселение, площадью 71 кв. м.;

-55:20:100101:2423, местоположение которого: Омская область, Омский р-н, с. Лузино, ул. Солнечная, д. 27, площадью 62 кв. м.;

-55:20:100101:2759, местоположение которого установлено относительно ориентира, расположенного за пределами участка. Ориентир жилой дом. Участок находится примерно в 15 м, по направлению на северо-запад от ориентира. Почтовый адрес ориентира: Омская область, р-н Омский, Лузинское сельское поселение, с Лузино, ул 60 лет Октября, д 3 (1Ч), площадью 44 кв. м.;

-55:20:101103:684, местоположение которого установлено относительно ориентира, расположенного за пределами участка. Ориентир автотранспортный цех. Участок находится примерно в 300 м, по направлению на юг от ориентира. Почтовый адрес ориентира: Омская область, р-н Омский, площадью 19 кв. м.;

-55:20:100101:6204, местоположение которого: Омская область, Омский район, с Лузино, ул Транспортная, № 8а, площадью 15 кв. м.;

-55:20:101103:866, местоположение которого: Российская Федерация, Омская область, Омский муниципальный район, Лузинское сельское поселение, село Лузино, улица Юбилейная, земельный участок 19/2, площадью 11 кв. м.;

-55:20:101103:501, местоположение которого: Омская область, р-н Омский, с Лузино, ул Транспортная, стр.поз. №2 А, площадью 8 кв. м.;

-55:20:101103:361, местоположение которого: установлено относительно ориентира, расположенного в границах участка. Ориентир здание (2-этажное кирпичное ТП ЛЗ-8-1С. Почтовый адрес ориентира: Омская область, р-н Омский, с Лузино, площадью 3 кв. м.

2. Публичный сервитут устанавливается сроком на 49 лет.

3. Срок, в течение которого использование земель и частей земельных участков в соответствии с их разрешенным использованием будет невозможно или существенно затруднено в связи с осуществлением публичного сервитута – отсутствует.

4. Порядок и правила установления охранных зон газораспределительных сетей определены постановлением Правительства Российской Федерации от 20.11.2000 № 878 «Об утверждении Правил охраны газораспределительных сетей».

5. Утвердить границы публичного сервитута в соответствии со схемой расположения границ публичного сервитута согласно приложению № 1 к настоящему распоряжению и описанием границ публичного сервитута согласно приложению № 2 к настоящему распоряжению.

6. Работы по обеспечению установления публичного сервитута осуществляются Обществом в соответствии с действующим законодательством.

7. Расчет и внесение платы за публичный сервитут в отношении земель

и части земельного участка, осуществляется согласно приложению № 3 к настоящему распоряжению.

8. График проведения работ на землях и части земельного участка при осуществлении деятельности, для обеспечения которой устанавливается публичный сервитут, устанавливается в соответствии с приложением № 4 к настоящему распоряжению.

9. Общество обязано привести земли и части земельных участков в состояние, пригодное для его использования в соответствии с разрешенным использованием, в срок не позднее чем три месяца после завершения строительства инженерного сооружения, для размещения которого установлен публичный сервитут.

10. Управлению информационной политики Администрации Омского муниципального района Омской области в течение пяти рабочих дней со дня принятия настоящего распоряжения разместить его на официальном сайте Омского муниципального района Омской области в информационно-телекоммуникационной сети «Интернет», направить его копию обладателю публичного сервитута, а также сведения о лице, являющемся правообладателем земельных участков – копию выписки из Единого государственного реестра недвижимости, подтверждающую права указанного лица на земельный участок.

11. Комитету земельно-имущественных отношений и градостроительной деятельности Администрации Омского муниципального района Омской области в течение пяти рабочих дней со дня принятия настоящего распоряжения направить его копию в орган, осуществляющий государственную регистрацию прав.

Председатель Комитета  
земельно-имущественных отношений  
и градостроительной деятельности

Е.В. Прохоров

17.06.2025  
 Н Р-25/0МС-1450

Приложение 1

Схема расположения границ публичного сервитута



Масштаб 1:6 000

Условные обозначения:

- Часть границы, местоположение которой определено при выполнении кадастровых работ
- Часть границы, сведения ЕГРН о которой позволяют однозначно определить ее положение на местности

- Характерная точка границы, сведения о которой позволяют однозначно определить ее положение на местности
- Граница кадастрового квартала

- Обозначение новой характерной точки
- Номер кадастрового квартала

- Кодовый номер земельного участка

:288

МСК-55, зона 2

МСК-55, зона 2



Масштаб 1:1 000

Условные обозначения:

- Часть границы, местоположение которой  
определено при выполнении кадастровых  
работ  
:2734  
- Кадастровый номер земельного участка  
55:20:100101  
- Номер кадастрового квартала

- Характерная точка границы, сведения о которой позволяют однозначно определить ее положение на местности
- Часть границы, сведения ЕГРН о которой позволяют однозначно определить ее положение на местности

- 1 - Обозначение новой характерной точки
- Граница кадастрового квартала

Схема расположения границ публичного сервитута

Выносной лист 2  
МСК-55, зона 2



Масштаб 1:1 000

Условные обозначения:

- Часть границы, местоположение которой определено при выполнении кадастровых работ
- Часть границы, сведения ЕГРН о которой позволяют однозначно определить ее положение на местности

- Характерная точка границы, сведения о которой позволяют однозначно определить ее положение на местности
- Граница кадастрового квартала

- Обозначение новой характерной точки

:2734

- Кадастровый номер земельного участка

55:20:100101

- Номер кадастрового квартала

Схема расположения границ публичного сервитута

Выносной лист 3  
МСК-55, зона 2



Масштаб 1:1 000

Условные обозначения:

- Часть границы, местоположение которой определено при выполнении кадастровых работ
- Часть границы, сведения ЕГРН о которой позволяют однозначно определить ее положение на местности

- Характерная точка границы, сведения о которой позволяют однозначно определить ее положение на местности
- Граница кадастрового квартала

- Обозначение новой характерной точки
- Номер кадастрового квартала


:2728

- Кадастровый номер земельного участка

Схема расположения границ публичного сервитута

Выносной лист 4

МСК-55, зона 2

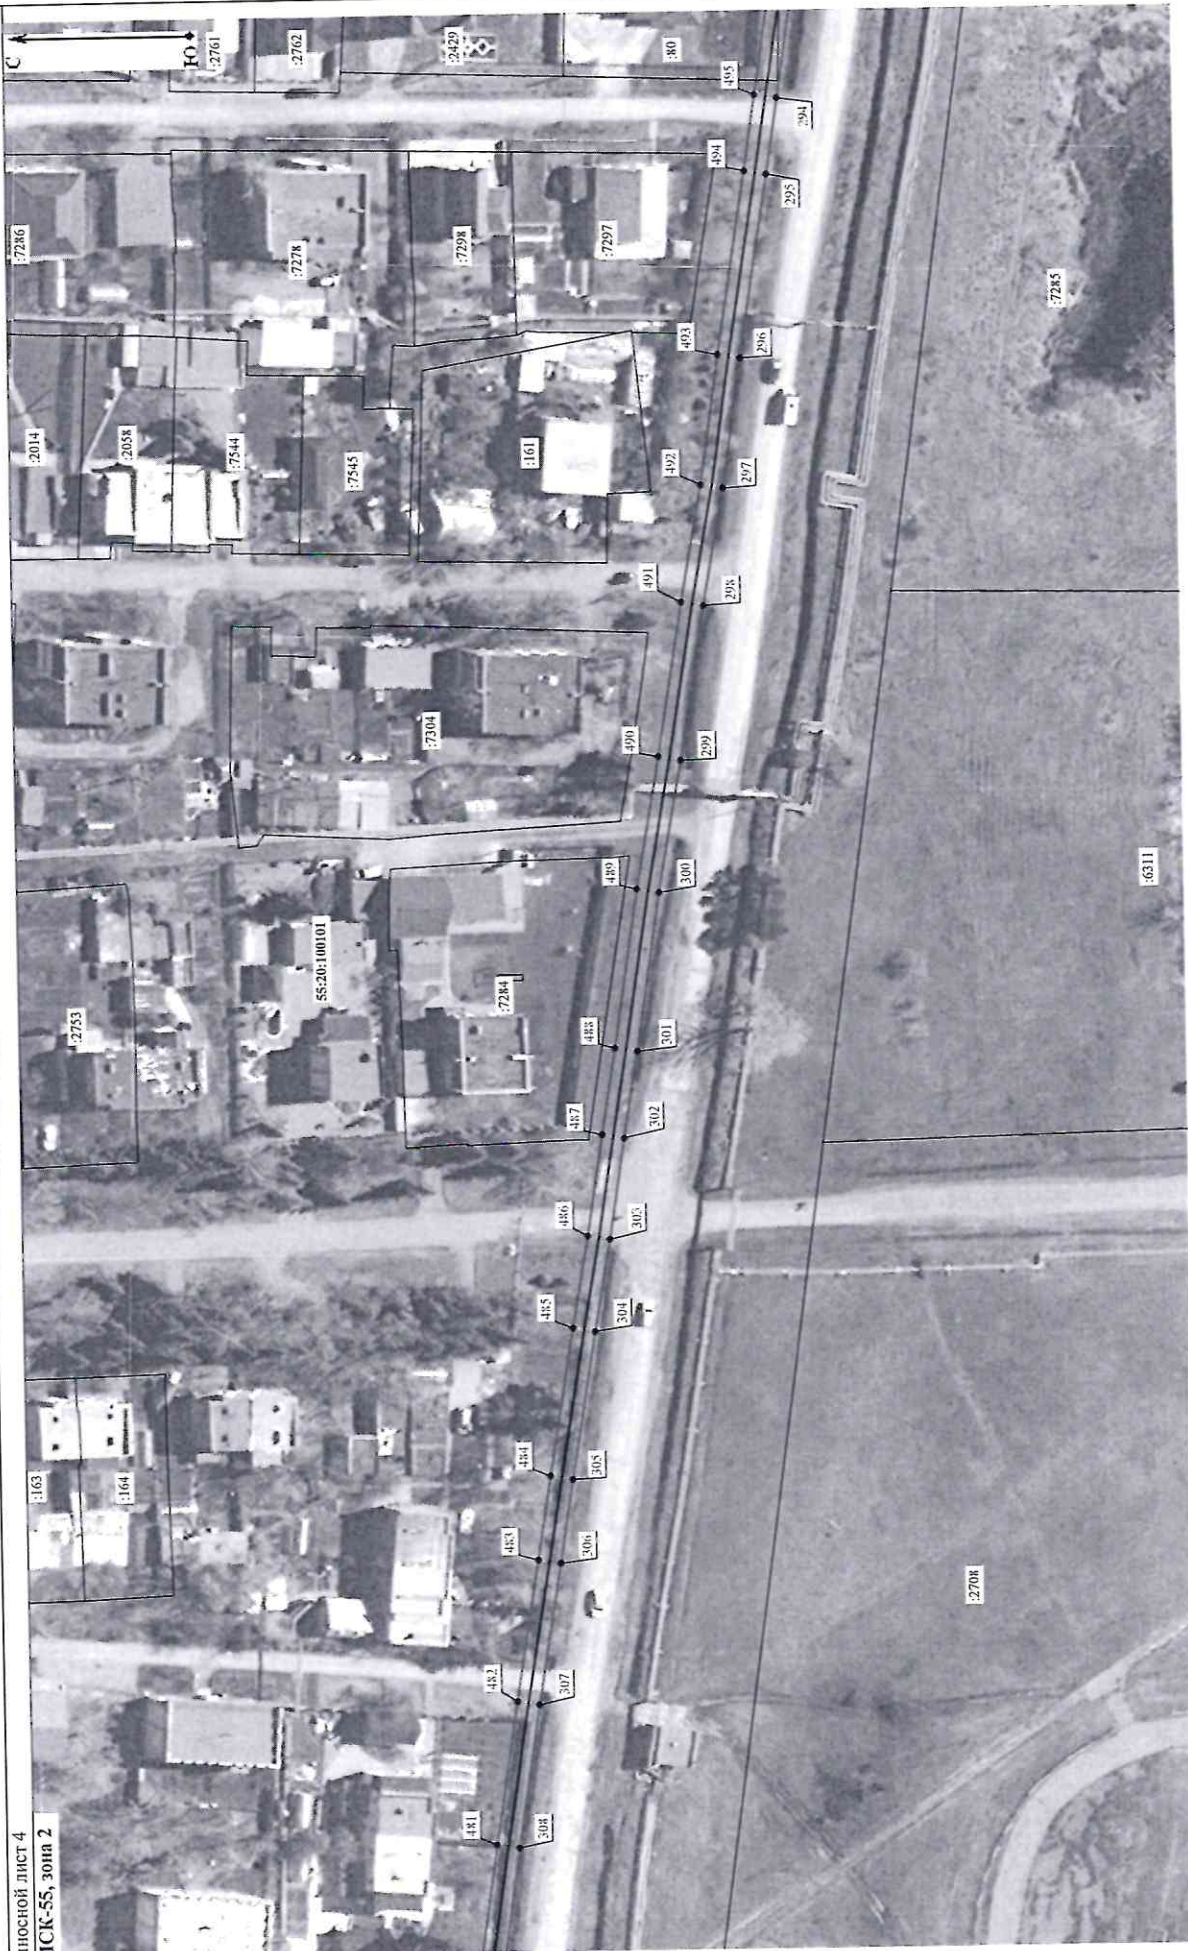

Масштаб 1:500

Условные обозначения:

- Часть границы, местоположение которой определено при выполнении кадастровых работ
- Часть границы, сведения ЕГРН о которой позволяют однозначно определить ее положение на местности

- Характерная точка границы, сведения о которой позволяют однозначно определить её положение на местности
- Граница кадастрового квартала

- 1 - Обозначение новой характерной точки
- 55:20:100101 - Номер кадастрового квартала

- 7285 - Кадастровый номер земельного участка



Масштаб 1:900

**Условные обозначения:**

- Часть границы, местоположение которой определено при выполнении кадастровых работ
- Часть границы, сведения ЕГРН о которой позволяют однозначно определить ее положение на местности!

- Характерная точка границы, сведения о которой позволяют однозначно определить ее положение на местности
- Граница кадастрового квартала

- 55:20:100101  
- Номер кадастрового квартала
- 1  
- Обозначение новой характерной точки

- 685 - Кадастровый номер земельного участка

- 55:20:100101 - Номер кадастрового квартала

- Кадастровый номер земельного участка

## Схема расположения границ публичного сервитута

Выносной лист 6

МСК-55, зона 2



Масштаб 1:800

## Условные обозначения:

— Часть границы, местоположение которой определено при выполнении кадастровых работ  
 :280 — Кадастровый номер земельного участка

55:20:101103

— Номер кадастрового квартала

• — Характерная точка границы, сведения о которой позволяют однозначно определить ее положение на местности  
 — Часть границы, сведения ЕГРН о которой позволяют однозначно определить ее положение на местности

1 — Обозначение новой характерной точки

— Граница кадастрового квартала

МСК-55, зона 2



Масштаб 1:800

Условные обозначения:

- Часть границ, местонахождение которой  
определено при выполнении кадастровых  
работ  
:280 - Кадастровый номер земельного участка  
55:20:101103 - Номер кадастрового квартала

- Характерная точка границы, сведения о которой позволяют однозначно определить её положение на местности
- Часть границы, сведения ЕГРН о которой позволяют однозначно определить её положение на местности

- 1 - Обозначение новой характерной точки
- Граница кадастрового квартала

Выносной лист 8

МСК-55, зона 2



Масштаб 1:900


## Условные обозначения:

- - Часть границы, местоположение которой определено при выполнении кадастровых работ  
 :276 - Кадастровый номер земельного участка  
 55:20:101103 - Номер кадастрового квартала

- - Характерная точка границы, сведения о которой позволяют однозначно определить её положение на местности  
 — - Часть границы, сведения ЕГРН о которой позволяют однозначно определить её положение на местности

- 1 - Обозначение новой характерной точки  
 — - Граница кадастрового квартала

МСК-55, зона 2

 

288 - Часть границы, местоположение которой определено при выполнении кадастровых работ

55:20:101103 - Кадастровый номер земельного участка

55:20:101103 - Номер кадастрового квартала

- Характерная точка границы, сведения о которой позволяют однозначно определить её положение на местности
- Часть границы, сведения ЕГРН о которой позволяют однозначно определить её положение на местности

- 1 - Обозначение новой характерной точки
- Граница кадастрового квартала

7714-00 мкс  
Р-25/мкс-1450  
1/приложение 2

## ОПИСАНИЕ МЕСТОПОЛОЖЕНИЯ ГРАНИЦ

**Публичный сервитут для использования земель и земельных участков в целях эксплуатации существующего линейного объекта Единой системы газоснабжения и его неотъемлемых технологических частей: с/з "Лузинский". Газопровод высокого давления с. Лузино**

(наименование объекта, местоположение границ которого описано (далее - объект))

### Раздел 1

| Сведения об объекте |                                                                                 |   |
|---------------------|---------------------------------------------------------------------------------|---|
| № п/п               | Характеристики объекта                                                          | Описание характеристик   |
| 1                   | 2                                                                               | 3   |
| 1                   | Местоположение объекта                                                          | Омская область, Омский муниципальный район, Лузинское сельское поселение, Лузино село.   |
| 2                   | Площадь объекта ± величина погрешности определения площади ( $P \pm \Delta P$ ) | 15 050 ± 43 м²   |
| 3                   | Иные характеристики объекта                                                     | <p>Публичный сервитут для использования земель и земельных участков в целях эксплуатации существующего линейного объекта Единой системы газоснабжения и его неотъемлемых технологических частей: с/з "Лузинский". Газопровод высокого давления с. Лузино, Омская область, Омский район, с.п. Лузинское, с. Лузино, по линейной амнистии согласно п. 2 статьи 2 ФЗ №430 от 04.08.2023 г. применяется в отношении линейных объектов, созданных до 29.12.2004 года. Данный объект построен в 1992 году, что подтверждается актом приемки законченного строительства объекта систем газоснабжения выданного 25.12.1992 г.</p> <p>Испрашиваемый срок публичного сервитута: 49 лет.</p> <p>Кадастровые номера земельных участков (при их наличии), в отношении которых подано ходатайство об установлении публичного сервитута, адреса или иное описание местоположения таких земельных участков:</p> <p>55:20:101103:967 (площадью 1010 кв.м). Адрес (местоположение): Омская область, Омский р-н, Лузинское сельское поселение</p> <p>55:20:101103:920 (площадью 168 кв.м). Адрес (местоположение): Омская область, Омский район, с. Лузино, ул. Транспортная, стр. 17</p> <p>55:20:100101:6188 (площадью 114 кв.м). Адрес (местоположение): Омская область, Омский р-н, Лузино с, Транспортная ул, д 8</p> <p>55:20:100101:80 (площадью 72 кв.м). Адрес (местоположение): Омская область, Омский р-н, Лузино с, Восточная ул</p> <p>55:20:101103:968 (площадью 71 кв.м). Адрес (местоположение): Омская область, Омский р-н, Лузинское сельское поселение</p> <p>55:20:100101:2423 (площадью 62 кв.м). Адрес (местоположение): Омская область, Омский р-н, Лузино с, Солнечная ул, д 27</p> <p>55:20:100101:2759 (площадью 44 кв.м). Адрес (местоположение): Омская область, р-н Омский, Лузинское сельское поселение, с Лузино, ул 60 лет Октября, д 3 (1Ч)</p> <p>55:20:101103:684 (площадью 19 кв.м). Адрес (местоположение): Омская область, Омский р-н, Лузино с</p> <p>55:20:100101:6204 (площадью 15 кв.м). Адрес (местоположение): Омская область, Омский р-н, Лузино с, Транспортная ул, д 8А</p> <p>55:20:101103:866 (площадью 11 кв.м). Адрес (местоположение): Омская область, Омский р-н, Лузино с, Юбилейная ул</p> <p>55:20:101103:501 (площадью 8 кв.м). Адрес (местоположение): Омская область, р-н Омский, с Лузино, ул Транспортная, стр.поз.№2 А</p> <p>55:20:101103:361 (площадью 3 кв.м). Адрес (местоположение): Омская область, Омский р-н, Лузино с</p> <p>Границы земель, государственная собственность на которые не разграничена - 13454 кв.м., кадастрового квартала - 55:20:101103.</p> |

## Раздел 2

## Сведения о местоположении границ объекта

1. Система координат МСК-55, зона 2

## 2. Сведения о характерных точках границ объекта

| Обозначение<br>характерных<br>точек<br>границ | Координаты, м |              | Метод определения<br>координат характерной<br>точки | Средняя<br>квадратическая<br>погрешность<br>положения<br>характерной<br>точки (Mt), м | Описание<br>обозначения точки<br>на местности (при<br>наличии) |
|-----------------------------------------------|---------------|--------------|-----------------------------------------------------|---------------------------------------------------------------------------------------|----------------------------------------------------------------|
|                                               | X             | Y            |                                                     |                                                                                       |                                                                |
| 1                                             | 2             | 3            | 4                                                   | 5                                                                                     | 6                                                              |
| 1                                             | 480 177,70    | 2 141 494,52 | Аналитический метод                                 | 0,10                                                                                  | —                                                              |
| 2                                             | 480 110,70    | 2 141 541,28 |                                                     | 0,10                                                                                  |                                                                |
| 3                                             | 480 110,15    | 2 141 541,55 |                                                     | 0,10                                                                                  |                                                                |
| 4                                             | 480 056,72    | 2 141 558,14 |                                                     | 0,10                                                                                  |                                                                |
| 5                                             | 480 056,05    | 2 141 558,23 |                                                     | 0,10                                                                                  |                                                                |
| 6                                             | 479 766,44    | 2 141 547,06 |                                                     | 0,10                                                                                  |                                                                |
| 7                                             | 479 762,54    | 2 141 546,66 |                                                     | 0,10                                                                                  |                                                                |
| 8                                             | 479 599,20    | 2 141 544,54 |                                                     | 0,10                                                                                  |                                                                |
| 9                                             | 479 599,20    | 2 141 544,81 |                                                     | 0,10                                                                                  |                                                                |
| 10                                            | 479 598,96    | 2 141 546,99 |                                                     | 0,10                                                                                  |                                                                |
| 11                                            | 479 598,53    | 2 141 548,42 |                                                     | 0,10                                                                                  |                                                                |
| 12                                            | 479 597,88    | 2 141 549,78 |                                                     | 0,10                                                                                  |                                                                |
| 13                                            | 479 597,04    | 2 141 551,02 |                                                     | 0,10                                                                                  |                                                                |
| 14                                            | 479 596,03    | 2 141 552,12 |                                                     | 0,10                                                                                  |                                                                |
| 15                                            | 479 594,86    | 2 141 553,06 |                                                     | 0,10                                                                                  |                                                                |
| 16                                            | 479 593,56    | 2 141 553,81 |                                                     | 0,10                                                                                  |                                                                |
| 17                                            | 479 592,16    | 2 141 554,36 |                                                     | 0,10                                                                                  |                                                                |
| 18                                            | 479 590,70    | 2 141 554,70 |                                                     | 0,10                                                                                  |                                                                |
| 19                                            | 479 589,20    | 2 141 554,81 |                                                     | 0,10                                                                                  |                                                                |
| 20                                            | 479 586,33    | 2 141 554,81 |                                                     | 0,10                                                                                  |                                                                |
| 21                                            | 479 586,26    | 2 141 554,80 |                                                     | 0,10                                                                                  |                                                                |
| 22                                            | 479 578,13    | 2 141 630,57 |                                                     | 0,10                                                                                  |                                                                |
| 23                                            | 479 569,37    | 2 141 707,22 |                                                     | 0,10                                                                                  |                                                                |
| 24                                            | 479 568,61    | 2 141 708,57 |                                                     | 0,10                                                                                  |                                                                |
| 25                                            | 479 567,17    | 2 141 708,98 |                                                     | 0,10                                                                                  |                                                                |
| 26                                            | 479 503,96    | 2 141 702,01 |                                                     | 0,10                                                                                  |                                                                |
| 27                                            | 479 499,78    | 2 141 740,27 |                                                     | 0,10                                                                                  |                                                                |
| 28                                            | 479 499,04    | 2 141 741,61 |                                                     | 0,10                                                                                  |                                                                |
| 29                                            | 479 497,61    | 2 141 742,05 |                                                     | 0,10                                                                                  |                                                                |
| 30                                            | 479 489,18    | 2 141 741,29 |                                                     | 0,10                                                                                  |                                                                |
| 31                                            | 479 454,58    | 2 141 979,96 |                                                     | 0,10                                                                                  |                                                                |
| 32                                            | 479 454,52    | 2 141 980,39 |                                                     | 0,10                                                                                  |                                                                |
| 33                                            | 479 454,44    | 2 141 980,98 |                                                     | 0,10                                                                                  |                                                                |
| 34                                            | 479 454,38    | 2 141 981,56 |                                                     | 0,10                                                                                  |                                                                |
| 35                                            | 479 453,30    | 2 141 989,52 |                                                     | 0,10                                                                                  |                                                                |
| 36                                            | 479 452,45    | 2 141 990,91 |                                                     | 0,10                                                                                  |                                                                |
| 37                                            | 479 450,98    | 2 141 991,23 |                                                     | 0,10                                                                                  |                                                                |
| 38                                            | 479 449,71    | 2 141 990,44 |                                                     | 0,10                                                                                  |                                                                |
| 39                                            | 479 449,34    | 2 141 988,99 |                                                     | 0,10                                                                                  |                                                                |
| 40                                            | 479 450,23    | 2 141 982,40 |                                                     | 0,10                                                                                  |                                                                |
| 41                                            | 479 448,18    | 2 141 982,08 |                                                     | 0,10                                                                                  |                                                                |
| 42                                            | 479 445,45    | 2 141 981,66 |                                                     | 0,10                                                                                  |                                                                |
| 43                                            | 479 442,51    | 2 141 981,20 |                                                     | 0,10                                                                                  |                                                                |
| 44                                            | 479 439,63    | 2 141 980,64 |                                                     | 0,10                                                                                  |                                                                |
| 45                                            | 479 433,05    | 2 141 979,47 |                                                     | 0,10                                                                                  |                                                                |
| 46                                            | 479 426,49    | 2 141 978,35 |                                                     | 0,10                                                                                  |                                                                |
| 47                                            | 479 419,79    | 2 141 977,07 |                                                     | 0,10                                                                                  |                                                                |

## Раздел 2

| Сведения о местоположении границ объекта |            |              |                     |      |   |
|------------------------------------------|------------|--------------|---------------------|------|---|
| 1                                        | 2          | 3            | 4                   | 5    | 6 |
| 48                                       | 479 413,34 | 2 141 975,94 | Аналитический метод | 0,10 | — |
| 49                                       | 479 406,53 | 2 141 974,88 |                     | 0,10 |   |
| 50                                       | 479 401,02 | 2 141 973,93 |                     | 0,10 |   |
| 51                                       | 479 400,50 | 2 141 979,28 |                     | 0,10 |   |
| 52                                       | 479 400,26 | 2 141 981,49 |                     | 0,10 |   |
| 53                                       | 479 399,48 | 2 141 982,87 |                     | 0,10 |   |
| 54                                       | 479 398,03 | 2 141 983,26 |                     | 0,10 |   |
| 55                                       | 479 395,45 | 2 141 982,95 |                     | 0,10 |   |
| 56                                       | 479 388,18 | 2 141 982,05 |                     | 0,10 |   |
| 57                                       | 479 381,91 | 2 141 981,19 |                     | 0,10 |   |
| 58                                       | 479 375,47 | 2 141 980,60 |                     | 0,10 |   |
| 59                                       | 479 369,05 | 2 141 979,74 |                     | 0,10 |   |
| 60                                       | 479 363,22 | 2 141 979,16 |                     | 0,10 |   |
| 61                                       | 479 356,70 | 2 141 978,34 |                     | 0,10 |   |
| 62                                       | 479 350,90 | 2 141 977,67 |                     | 0,10 |   |
| 63                                       | 479 344,67 | 2 141 976,85 |                     | 0,10 |   |
| 64                                       | 479 338,49 | 2 141 976,19 |                     | 0,10 |   |
| 65                                       | 479 333,82 | 2 141 975,68 |                     | 0,10 |   |
| 66                                       | 479 327,74 | 2 141 974,98 |                     | 0,10 |   |
| 67                                       | 479 321,67 | 2 141 974,35 |                     | 0,10 |   |
| 68                                       | 479 315,96 | 2 141 973,57 |                     | 0,10 |   |
| 69                                       | 479 310,92 | 2 141 972,87 |                     | 0,10 |   |
| 70                                       | 479 305,69 | 2 141 972,32 |                     | 0,10 |   |
| 71                                       | 479 301,05 | 2 141 971,78 |                     | 0,10 |   |
| 72                                       | 479 295,77 | 2 141 971,22 |                     | 0,10 |   |
| 73                                       | 479 288,80 | 2 141 970,29 |                     | 0,10 |   |
| 74                                       | 479 282,39 | 2 141 969,58 |                     | 0,10 |   |
| 75                                       | 479 276,85 | 2 141 968,88 |                     | 0,10 |   |
| 76                                       | 479 271,29 | 2 141 968,22 |                     | 0,10 |   |
| 77                                       | 479 265,10 | 2 141 967,59 |                     | 0,10 |   |
| 78                                       | 479 259,22 | 2 141 966,77 |                     | 0,10 |   |
| 79                                       | 479 253,67 | 2 141 966,11 |                     | 0,10 |   |
| 80                                       | 479 246,99 | 2 141 965,25 |                     | 0,10 |   |
| 81                                       | 479 244,66 | 2 141 964,94 |                     | 0,10 |   |
| 82                                       | 479 244,07 | 2 141 964,59 |                     | 0,10 |   |
| 83                                       | 479 243,48 | 2 141 964,75 |                     | 0,10 |   |
| 84                                       | 479 240,78 | 2 141 964,44 |                     | 0,10 |   |
| 85                                       | 479 235,37 | 2 141 963,75 |                     | 0,10 |   |
| 86                                       | 479 228,84 | 2 141 962,86 |                     | 0,10 |   |
| 87                                       | 479 222,04 | 2 141 962,16 |                     | 0,10 |   |
| 88                                       | 479 218,00 | 2 141 961,76 |                     | 0,10 |   |
| 89                                       | 479 211,77 | 2 141 960,94 |                     | 0,10 |   |
| 90                                       | 479 205,81 | 2 141 960,28 |                     | 0,10 |   |
| 91                                       | 479 200,93 | 2 141 959,65 |                     | 0,10 |   |
| 92                                       | 479 194,14 | 2 141 958,79 |                     | 0,10 |   |
| 93                                       | 479 188,58 | 2 141 958,13 |                     | 0,10 |   |
| 94                                       | 479 183,40 | 2 141 957,59 |                     | 0,10 |   |
| 95                                       | 479 178,18 | 2 141 956,96 |                     | 0,10 |   |
| 96                                       | 479 174,08 | 2 141 956,49 |                     | 0,10 |   |
| 97                                       | 479 169,63 | 2 141 955,98 |                     | 0,10 |   |
| 98                                       | 479 164,98 | 2 141 955,39 |                     | 0,10 |   |
| 99                                       | 479 164,82 | 2 141 957,95 |                     | 0,10 |   |
| 100                                      | 479 164,61 | 2 141 959,41 |                     | 0,10 |   |
| 101                                      | 479 163,89 | 2 141 960,67 |                     | 0,10 |   |
| 102                                      | 479 162,46 | 2 141 961,11 |                     | 0,10 |   |

## Раздел 2

| Сведения о местоположении границ объекта |            |              |                     |      |   |
|------------------------------------------|------------|--------------|---------------------|------|---|
| 1                                        | 2          | 3            | 4                   | 5    | 6 |
| 103                                      | 479 160,62 | 2 141 960,95 | Аналитический метод | 0,10 | — |
| 104                                      | 479 154,45 | 2 141 960,28 |                     | 0,10 |   |
| 105                                      | 479 149,77 | 2 141 959,69 |                     | 0,10 |   |
| 106                                      | 479 143,94 | 2 141 959,03 |                     | 0,10 |   |
| 107                                      | 479 137,89 | 2 141 958,28 |                     | 0,10 |   |
| 108                                      | 479 131,59 | 2 141 957,39 |                     | 0,10 |   |
| 109                                      | 479 125,87 | 2 141 956,72 |                     | 0,10 |   |
| 110                                      | 479 119,39 | 2 141 955,98 |                     | 0,10 |   |
| 111                                      | 479 107,15 | 2 141 954,54 |                     | 0,10 |   |
| 112                                      | 479 102,22 | 2 141 953,82 |                     | 0,10 |   |
| 113                                      | 479 098,02 | 2 141 953,13 |                     | 0,10 |   |
| 114                                      | 479 092,98 | 2 141 952,63 |                     | 0,10 |   |
| 115                                      | 479 087,79 | 2 141 952,15 |                     | 0,10 |   |
| 116                                      | 479 082,17 | 2 141 951,53 |                     | 0,10 |   |
| 117                                      | 479 076,13 | 2 141 950,86 |                     | 0,10 |   |
| 118                                      | 479 069,94 | 2 141 950,12 |                     | 0,10 |   |
| 119                                      | 479 063,80 | 2 141 949,50 |                     | 0,10 |   |
| 120                                      | 479 057,86 | 2 141 948,83 |                     | 0,10 |   |
| 121                                      | 479 051,61 | 2 141 948,13 |                     | 0,10 |   |
| 122                                      | 479 045,02 | 2 141 947,39 |                     | 0,10 |   |
| 123                                      | 479 038,78 | 2 141 946,77 |                     | 0,10 |   |
| 124                                      | 479 032,52 | 2 141 946,13 |                     | 0,10 |   |
| 125                                      | 479 027,18 | 2 141 945,36 |                     | 0,10 |   |
| 126                                      | 479 020,80 | 2 141 944,73 |                     | 0,10 |   |
| 127                                      | 479 014,31 | 2 141 944,05 |                     | 0,10 |   |
| 128                                      | 479 009,00 | 2 141 943,46 |                     | 0,10 |   |
| 129                                      | 479 005,09 | 2 141 943,04 |                     | 0,10 |   |
| 130                                      | 479 002,94 | 2 141 942,88 |                     | 0,10 |   |
| 131                                      | 479 001,43 | 2 141 942,02 |                     | 0,10 |   |
| 132                                      | 479 001,11 | 2 141 940,56 |                     | 0,10 |   |
| 133                                      | 479 002,08 | 2 141 934,80 |                     | 0,10 |   |
| 134                                      | 479 002,66 | 2 141 929,12 |                     | 0,10 |   |
| 135                                      | 479 003,26 | 2 141 923,39 |                     | 0,10 |   |
| 136                                      | 479 002,56 | 2 141 922,98 |                     | 0,10 |   |
| 137                                      | 479 002,10 | 2 141 921,55 |                     | 0,10 |   |
| 138                                      | 479 002,19 | 2 141 920,50 |                     | 0,10 |   |
| 139                                      | 479 002,73 | 2 141 914,95 |                     | 0,10 |   |
| 140                                      | 479 002,81 | 2 141 914,09 |                     | 0,10 |   |
| 141                                      | 479 003,57 | 2 141 912,70 |                     | 0,10 |   |
| 142                                      | 479 004,05 | 2 141 912,56 |                     | 0,10 |   |
| 143                                      | 479 004,10 | 2 141 912,03 |                     | 0,10 |   |
| 144                                      | 479 004,71 | 2 141 906,79 |                     | 0,10 |   |
| 145                                      | 479 005,31 | 2 141 900,82 |                     | 0,10 |   |
| 146                                      | 479 005,54 | 2 141 897,49 |                     | 0,10 |   |
| 147                                      | 479 006,30 | 2 141 896,06 |                     | 0,10 |   |
| 148                                      | 479 007,74 | 2 141 895,64 |                     | 0,10 |   |
| 149                                      | 479 009,07 | 2 141 896,35 |                     | 0,10 |   |
| 150                                      | 479 009,53 | 2 141 897,77 |                     | 0,10 |   |
| 151                                      | 479 009,29 | 2 141 901,19 |                     | 0,10 |   |
| 152                                      | 479 008,68 | 2 141 907,24 |                     | 0,10 |   |
| 153                                      | 479 008,08 | 2 141 912,49 |                     | 0,10 |   |
| 154                                      | 479 007,91 | 2 141 914,01 |                     | 0,10 |   |
| 155                                      | 479 007,89 | 2 141 914,47 |                     | 0,10 |   |
| 156                                      | 479 007,12 | 2 141 915,97 |                     | 0,10 |   |
| 157                                      | 479 006,64 | 2 141 916,11 |                     | 0,10 |   |

18  
Раздел 2

| Сведения о местоположении границ объекта |            |              |                     |      |   |
|------------------------------------------|------------|--------------|---------------------|------|---|
| 1                                        | 2          | 3            | 4                   | 5    | 6 |
| 158                                      | 479 006,23 | 2 141 920,22 | Аналитический метод | 0,10 | — |
| 159                                      | 479 007,33 | 2 141 921,01 |                     | 0,10 |   |
| 160                                      | 479 007,51 | 2 141 922,50 |                     | 0,10 |   |
| 161                                      | 479 007,28 | 2 141 923,36 |                     | 0,10 |   |
| 162                                      | 479 006,63 | 2 141 929,53 |                     | 0,10 |   |
| 163                                      | 479 006,03 | 2 141 935,40 |                     | 0,10 |   |
| 164                                      | 479 005,42 | 2 141 939,05 |                     | 0,10 |   |
| 165                                      | 479 009,43 | 2 141 939,49 |                     | 0,10 |   |
| 166                                      | 479 014,74 | 2 141 940,07 |                     | 0,10 |   |
| 167                                      | 479 021,22 | 2 141 940,76 |                     | 0,10 |   |
| 168                                      | 479 027,71 | 2 141 941,39 |                     | 0,10 |   |
| 169                                      | 479 033,06 | 2 141 942,17 |                     | 0,10 |   |
| 170                                      | 479 039,18 | 2 141 942,79 |                     | 0,10 |   |
| 171                                      | 479 045,46 | 2 141 943,41 |                     | 0,10 |   |
| 172                                      | 479 052,06 | 2 141 944,16 |                     | 0,10 |   |
| 173                                      | 479 058,31 | 2 141 944,86 |                     | 0,10 |   |
| 174                                      | 479 064,24 | 2 141 945,52 |                     | 0,10 |   |
| 175                                      | 479 070,40 | 2 141 946,15 |                     | 0,10 |   |
| 176                                      | 479 076,60 | 2 141 946,89 |                     | 0,10 |   |
| 177                                      | 479 082,61 | 2 141 947,55 |                     | 0,10 |   |
| 178                                      | 479 088,21 | 2 141 948,18 |                     | 0,10 |   |
| 179                                      | 479 093,37 | 2 141 948,65 |                     | 0,10 |   |
| 180                                      | 479 098,48 | 2 141 949,15 |                     | 0,10 |   |
| 181                                      | 479 102,85 | 2 141 949,87 |                     | 0,10 |   |
| 182                                      | 479 107,65 | 2 141 950,57 |                     | 0,10 |   |
| 183                                      | 479 119,85 | 2 141 952,01 |                     | 0,10 |   |
| 184                                      | 479 126,33 | 2 141 952,75 |                     | 0,10 |   |
| 185                                      | 479 132,07 | 2 141 953,42 |                     | 0,10 |   |
| 186                                      | 479 138,44 | 2 141 954,32 |                     | 0,10 |   |
| 187                                      | 479 144,42 | 2 141 955,06 |                     | 0,10 |   |
| 188                                      | 479 150,24 | 2 141 955,72 |                     | 0,10 |   |
| 189                                      | 479 154,93 | 2 141 956,31 |                     | 0,10 |   |
| 190                                      | 479 160,87 | 2 141 956,95 |                     | 0,10 |   |
| 191                                      | 479 160,98 | 2 141 955,18 |                     | 0,10 |   |
| 192                                      | 479 161,14 | 2 141 953,07 |                     | 0,10 |   |
| 193                                      | 479 161,86 | 2 141 951,67 |                     | 0,10 |   |
| 194                                      | 479 163,29 | 2 141 951,22 |                     | 0,10 |   |
| 195                                      | 479 164,91 | 2 141 951,35 |                     | 0,10 |   |
| 196                                      | 479 170,10 | 2 141 952,01 |                     | 0,10 |   |
| 197                                      | 479 174,53 | 2 141 952,52 |                     | 0,10 |   |
| 198                                      | 479 178,65 | 2 141 952,99 |                     | 0,10 |   |
| 199                                      | 479 183,83 | 2 141 953,61 |                     | 0,10 |   |
| 200                                      | 479 189,04 | 2 141 954,16 |                     | 0,10 |   |
| 201                                      | 479 194,64 | 2 141 954,82 |                     | 0,10 |   |
| 202                                      | 479 201,44 | 2 141 955,68 |                     | 0,10 |   |
| 203                                      | 479 206,27 | 2 141 956,31 |                     | 0,10 |   |
| 204                                      | 479 212,27 | 2 141 956,97 |                     | 0,10 |   |
| 205                                      | 479 218,49 | 2 141 957,79 |                     | 0,10 |   |
| 206                                      | 479 222,44 | 2 141 958,18 |                     | 0,10 |   |
| 207                                      | 479 229,28 | 2 141 958,88 |                     | 0,10 |   |
| 208                                      | 479 235,90 | 2 141 959,79 |                     | 0,10 |   |
| 209                                      | 479 241,27 | 2 141 960,47 |                     | 0,10 |   |
| 210                                      | 479 242,14 | 2 141 960,57 |                     | 0,10 |   |
| 211                                      | 479 242,76 | 2 141 959,54 |                     | 0,10 |   |
| 212                                      | 479 244,22 | 2 141 959,21 |                     | 0,10 |   |

## Раздел 2

| Сведения о местоположении границ объекта |            |              |                     |      |   |
|------------------------------------------|------------|--------------|---------------------|------|---|
| 1                                        | 2          | 3            | 4                   | 5    | 6 |
| 213                                      | 479 244,83 | 2 141 959,31 | Аналитический метод | 0,10 | — |
| 214                                      | 479 245,68 | 2 141 959,53 |                     | 0,10 |   |
| 215                                      | 479 246,79 | 2 141 960,31 |                     | 0,10 |   |
| 216                                      | 479 247,00 | 2 141 961,22 |                     | 0,10 |   |
| 217                                      | 479 254,17 | 2 141 962,14 |                     | 0,10 |   |
| 218                                      | 479 259,75 | 2 141 962,81 |                     | 0,10 |   |
| 219                                      | 479 265,61 | 2 141 963,62 |                     | 0,10 |   |
| 220                                      | 479 271,74 | 2 141 964,25 |                     | 0,10 |   |
| 221                                      | 479 277,34 | 2 141 964,91 |                     | 0,10 |   |
| 222                                      | 479 282,87 | 2 141 965,61 |                     | 0,10 |   |
| 223                                      | 479 289,31 | 2 141 966,32 |                     | 0,10 |   |
| 224                                      | 479 296,27 | 2 141 967,25 |                     | 0,10 |   |
| 225                                      | 479 301,51 | 2 141 967,80 |                     | 0,10 |   |
| 226                                      | 479 306,14 | 2 141 968,35 |                     | 0,10 |   |
| 227                                      | 479 311,43 | 2 141 968,90 |                     | 0,10 |   |
| 228                                      | 479 316,51 | 2 141 969,60 |                     | 0,10 |   |
| 229                                      | 479 322,18 | 2 141 970,38 |                     | 0,10 |   |
| 230                                      | 479 328,18 | 2 141 971,00 |                     | 0,10 |   |
| 231                                      | 479 334,27 | 2 141 971,71 |                     | 0,10 |   |
| 232                                      | 479 338,91 | 2 141 972,21 |                     | 0,10 |   |
| 233                                      | 479 345,17 | 2 141 972,88 |                     | 0,10 |   |
| 234                                      | 479 351,40 | 2 141 973,70 |                     | 0,10 |   |
| 235                                      | 479 357,19 | 2 141 974,37 |                     | 0,10 |   |
| 236                                      | 479 363,69 | 2 141 975,18 |                     | 0,10 |   |
| 237                                      | 479 369,55 | 2 141 975,77 |                     | 0,10 |   |
| 238                                      | 479 375,96 | 2 141 976,63 |                     | 0,10 |   |
| 239                                      | 479 382,41 | 2 141 977,22 |                     | 0,10 |   |
| 240                                      | 479 388,69 | 2 141 978,08 |                     | 0,10 |   |
| 241                                      | 479 396,50 | 2 141 979,04 |                     | 0,10 |   |
| 242                                      | 479 397,03 | 2 141 973,66 |                     | 0,10 |   |
| 243                                      | 479 397,30 | 2 141 971,38 |                     | 0,10 |   |
| 244                                      | 479 398,13 | 2 141 969,99 |                     | 0,10 |   |
| 245                                      | 479 399,59 | 2 141 969,65 |                     | 0,10 |   |
| 246                                      | 479 400,92 | 2 141 969,85 |                     | 0,10 |   |
| 247                                      | 479 407,19 | 2 141 970,94 |                     | 0,10 |   |
| 248                                      | 479 414,01 | 2 141 972,00 |                     | 0,10 |   |
| 249                                      | 479 420,53 | 2 141 973,14 |                     | 0,10 |   |
| 250                                      | 479 427,23 | 2 141 974,42 |                     | 0,10 |   |
| 251                                      | 479 433,74 | 2 141 975,53 |                     | 0,10 |   |
| 252                                      | 479 440,35 | 2 141 976,71 |                     | 0,10 |   |
| 253                                      | 479 443,16 | 2 141 977,25 |                     | 0,10 |   |
| 254                                      | 479 446,06 | 2 141 977,70 |                     | 0,10 |   |
| 255                                      | 479 448,80 | 2 141 978,13 |                     | 0,10 |   |
| 256                                      | 479 450,76 | 2 141 978,44 |                     | 0,10 |   |
| 257                                      | 479 485,49 | 2 141 738,84 |                     | 0,10 |   |
| 258                                      | 479 486,21 | 2 141 737,57 |                     | 0,10 |   |
| 259                                      | 479 487,65 | 2 141 737,13 |                     | 0,10 |   |
| 260                                      | 479 496,01 | 2 141 737,89 |                     | 0,10 |   |
| 261                                      | 479 500,20 | 2 141 699,58 |                     | 0,10 |   |
| 262                                      | 479 500,96 | 2 141 698,22 |                     | 0,10 |   |
| 263                                      | 479 502,40 | 2 141 697,81 |                     | 0,10 |   |
| 264                                      | 479 565,63 | 2 141 704,78 |                     | 0,10 |   |
| 265                                      | 479 574,15 | 2 141 630,13 |                     | 0,10 |   |
| 266                                      | 479 582,33 | 2 141 553,95 |                     | 0,10 |   |
| 267                                      | 479 581,36 | 2 141 553,49 |                     | 0,10 |   |

## Раздел 2

| Сведения о местоположении границ объекта |            |              |                     |      |   |
|------------------------------------------|------------|--------------|---------------------|------|---|
| 1                                        | 2          | 3            | 4                   | 5    | 6 |
| 268                                      | 479 580,12 | 2 141 552,65 | Аналитический метод | 0,10 | — |
| 269                                      | 479 579,02 | 2 141 551,63 |                     | 0,10 |   |
| 270                                      | 479 578,08 | 2 141 550,46 |                     | 0,10 |   |
| 271                                      | 479 577,33 | 2 141 549,16 |                     | 0,10 |   |
| 272                                      | 479 576,78 | 2 141 547,77 |                     | 0,10 |   |
| 273                                      | 479 576,44 | 2 141 546,30 |                     | 0,10 |   |
| 274                                      | 479 576,33 | 2 141 544,81 |                     | 0,10 |   |
| 275                                      | 479 576,33 | 2 141 543,72 |                     | 0,10 |   |
| 276                                      | 479 576,57 | 2 141 541,54 |                     | 0,10 |   |
| 277                                      | 479 577,00 | 2 141 540,10 |                     | 0,10 |   |
| 278                                      | 479 577,65 | 2 141 538,75 |                     | 0,10 |   |
| 279                                      | 479 578,49 | 2 141 537,51 |                     | 0,10 |   |
| 280                                      | 479 579,51 | 2 141 536,40 |                     | 0,10 |   |
| 281                                      | 479 580,68 | 2 141 535,47 |                     | 0,10 |   |
| 282                                      | 479 581,97 | 2 141 534,71 |                     | 0,10 |   |
| 283                                      | 479 583,37 | 2 141 534,16 |                     | 0,10 |   |
| 284                                      | 479 583,81 | 2 141 534,06 |                     | 0,10 |   |
| 285                                      | 479 583,83 | 2 141 532,93 |                     | 0,10 |   |
| 286                                      | 479 585,29 | 2 141 502,47 |                     | 0,10 |   |
| 287                                      | 479 585,11 | 2 141 495,14 |                     | 0,10 |   |
| 288                                      | 479 554,59 | 2 141 491,63 |                     | 0,10 |   |
| 289                                      | 479 503,54 | 2 141 485,66 |                     | 0,10 |   |
| 290                                      | 479 491,35 | 2 141 483,57 |                     | 0,10 |   |
| 291                                      | 479 490,13 | 2 141 482,86 |                     | 0,10 |   |
| 292                                      | 479 489,69 | 2 141 481,43 |                     | 0,10 |   |
| 293                                      | 479 491,75 | 2 141 458,15 |                     | 0,10 |   |
| 294                                      | 479 494,99 | 2 141 437,28 |                     | 0,10 |   |
| 295                                      | 479 497,01 | 2 141 423,78 |                     | 0,10 |   |
| 296                                      | 479 502,14 | 2 141 391,58 |                     | 0,10 |   |
| 297                                      | 479 505,49 | 2 141 368,42 |                     | 0,10 |   |
| 298                                      | 479 509,23 | 2 141 347,69 |                     | 0,10 |   |
| 299                                      | 479 513,67 | 2 141 320,25 |                     | 0,10 |   |
| 300                                      | 479 517,87 | 2 141 296,71 |                     | 0,10 |   |
| 301                                      | 479 522,19 | 2 141 268,44 |                     | 0,10 |   |
| 302                                      | 479 524,73 | 2 141 253,10 |                     | 0,10 |   |
| 303                                      | 479 527,55 | 2 141 235,07 |                     | 0,10 |   |
| 304                                      | 479 530,44 | 2 141 218,79 |                     | 0,10 |   |
| 305                                      | 479 534,81 | 2 141 192,59 |                     | 0,10 |   |
| 306                                      | 479 537,18 | 2 141 177,66 |                     | 0,10 |   |
| 307                                      | 479 541,32 | 2 141 152,54 |                     | 0,10 |   |
| 308                                      | 479 545,30 | 2 141 127,03 |                     | 0,10 |   |
| 309                                      | 479 549,39 | 2 141 099,38 |                     | 0,10 |   |
| 310                                      | 479 554,12 | 2 141 068,12 |                     | 0,10 |   |
| 311                                      | 479 558,56 | 2 141 041,37 |                     | 0,10 |   |
| 312                                      | 479 565,37 | 2 140 999,12 |                     | 0,10 |   |
| 313                                      | 479 570,53 | 2 140 969,78 |                     | 0,10 |   |
| 314                                      | 479 574,92 | 2 140 944,64 |                     | 0,10 |   |
| 315                                      | 479 576,87 | 2 140 930,76 |                     | 0,10 |   |
| 316                                      | 479 578,36 | 2 140 917,48 |                     | 0,10 |   |
| 317                                      | 479 579,46 | 2 140 909,48 |                     | 0,10 |   |
| 318                                      | 479 579,52 | 2 140 909,20 |                     | 0,10 |   |
| 319                                      | 479 586,26 | 2 140 885,72 |                     | 0,10 |   |
| 320                                      | 479 587,39 | 2 140 881,24 |                     | 0,10 |   |
| 321                                      | 479 590,21 | 2 140 867,79 |                     | 0,10 |   |
| 322                                      | 479 595,57 | 2 140 842,37 |                     | 0,10 |   |

27  
Раздел 2

| Сведения о местоположении границ объекта |            |              |                     |      |   |
|------------------------------------------|------------|--------------|---------------------|------|---|
| 1                                        | 2          | 3            | 4                   | 5    | 6 |
| 323                                      | 479 607,56 | 2 140 786,76 | Аналитический метод | 0,10 | — |
| 324                                      | 479 608,14 | 2 140 785,74 |                     | 0,10 |   |
| 325                                      | 479 609,53 | 2 140 785,18 |                     | 0,10 |   |
| 326                                      | 479 611,50 | 2 140 785,20 |                     | 0,10 |   |
| 327                                      | 479 610,89 | 2 140 769,47 |                     | 0,10 |   |
| 328                                      | 479 610,38 | 2 140 762,56 |                     | 0,10 |   |
| 329                                      | 479 609,29 | 2 140 751,96 |                     | 0,10 |   |
| 330                                      | 479 563,89 | 2 140 763,71 |                     | 0,10 |   |
| 331                                      | 479 563,40 | 2 140 763,63 |                     | 0,10 |   |
| 332                                      | 479 562,62 | 2 140 763,62 |                     | 0,10 |   |
| 333                                      | 479 562,29 | 2 140 763,45 |                     | 0,10 |   |
| 334                                      | 479 561,55 | 2 140 762,56 |                     | 0,10 |   |
| 335                                      | 479 547,51 | 2 140 729,80 |                     | 0,10 |   |
| 336                                      | 479 535,82 | 2 140 704,65 |                     | 0,10 |   |
| 337                                      | 479 530,44 | 2 140 692,23 |                     | 0,10 |   |
| 338                                      | 479 529,87 | 2 140 692,49 |                     | 0,10 |   |
| 339                                      | 479 528,47 | 2 140 692,58 |                     | 0,10 |   |
| 340                                      | 479 528,25 | 2 140 692,50 |                     | 0,10 |   |
| 341                                      | 479 527,30 | 2 140 691,64 |                     | 0,10 |   |
| 342                                      | 479 483,22 | 2 140 612,64 |                     | 0,10 |   |
| 343                                      | 479 483,07 | 2 140 611,03 |                     | 0,10 |   |
| 344                                      | 479 483,94 | 2 140 610,02 |                     | 0,10 |   |
| 345                                      | 479 475,34 | 2 140 591,23 |                     | 0,10 |   |
| 346                                      | 479 455,19 | 2 140 553,19 |                     | 0,10 |   |
| 347                                      | 479 425,12 | 2 140 496,10 |                     | 0,10 |   |
| 348                                      | 479 421,96 | 2 140 490,29 |                     | 0,10 |   |
| 349                                      | 479 414,25 | 2 140 473,60 |                     | 0,10 |   |
| 350                                      | 479 401,13 | 2 140 447,26 |                     | 0,10 |   |
| 351                                      | 479 386,27 | 2 140 418,87 |                     | 0,10 |   |
| 352                                      | 479 373,21 | 2 140 393,72 |                     | 0,10 |   |
| 353                                      | 479 361,46 | 2 140 368,55 |                     | 0,10 |   |
| 354                                      | 479 350,03 | 2 140 345,28 |                     | 0,10 |   |
| 355                                      | 479 308,96 | 2 140 271,11 |                     | 0,10 |   |
| 356                                      | 479 308,31 | 2 140 271,28 |                     | 0,10 |   |
| 357                                      | 479 230,17 | 2 140 306,14 |                     | 0,10 |   |
| 358                                      | 479 124,17 | 2 140 350,25 |                     | 0,10 |   |
| 359                                      | 479 094,86 | 2 140 365,07 |                     | 0,10 |   |
| 360                                      | 479 068,16 | 2 140 373,90 |                     | 0,10 |   |
| 361                                      | 479 067,00 | 2 140 373,93 |                     | 0,10 |   |
| 362                                      | 479 065,81 | 2 140 373,02 |                     | 0,10 |   |
| 363                                      | 479 061,65 | 2 140 366,00 |                     | 0,10 |   |
| 364                                      | 479 060,61 | 2 140 367,29 |                     | 0,10 |   |
| 365                                      | 479 059,49 | 2 140 368,28 |                     | 0,10 |   |
| 366                                      | 479 058,23 | 2 140 369,10 |                     | 0,10 |   |
| 367                                      | 479 056,65 | 2 140 369,97 |                     | 0,10 |   |
| 368                                      | 479 055,93 | 2 140 370,33 |                     | 0,10 |   |
| 369                                      | 479 054,52 | 2 140 370,84 |                     | 0,10 |   |
| 370                                      | 479 053,05 | 2 140 371,13 |                     | 0,10 |   |
| 371                                      | 479 051,56 | 2 140 371,20 |                     | 0,10 |   |
| 372                                      | 479 050,06 | 2 140 371,05 |                     | 0,10 |   |
| 373                                      | 479 048,61 | 2 140 370,67 |                     | 0,10 |   |
| 374                                      | 479 047,23 | 2 140 370,09 |                     | 0,10 |   |
| 375                                      | 479 045,96 | 2 140 369,30 |                     | 0,10 |   |
| 376                                      | 479 044,81 | 2 140 368,33 |                     | 0,10 |   |
| 377                                      | 479 043,83 | 2 140 367,20 |                     | 0,10 |   |

## Раздел 2

| Сведения о местоположении границ объекта |            |              |                     |      |   |
|------------------------------------------|------------|--------------|---------------------|------|---|
| 1                                        | 2          | 3            | 4                   | 5    | 6 |
| 378                                      | 479 043,02 | 2 140 365,93 | Аналитический метод | 0,10 |   |
| 379                                      | 479 042,69 | 2 140 365,31 |                     | 0,10 |   |
| 380                                      | 479 041,91 | 2 140 363,43 |                     | 0,10 |   |
| 381                                      | 479 041,60 | 2 140 361,97 |                     | 0,10 |   |
| 382                                      | 479 041,50 | 2 140 360,47 |                     | 0,10 |   |
| 383                                      | 479 041,63 | 2 140 358,98 |                     | 0,10 |   |
| 384                                      | 479 041,98 | 2 140 357,52 |                     | 0,10 |   |
| 385                                      | 479 042,55 | 2 140 356,13 |                     | 0,10 |   |
| 386                                      | 479 043,31 | 2 140 354,84 |                     | 0,10 |   |
| 387                                      | 479 044,27 | 2 140 353,68 |                     | 0,10 |   |
| 388                                      | 479 045,38 | 2 140 352,68 |                     | 0,10 |   |
| 389                                      | 479 046,63 | 2 140 351,85 |                     | 0,10 |   |
| 390                                      | 479 048,19 | 2 140 350,98 |                     | 0,10 |   |
| 391                                      | 479 050,11 | 2 140 350,16 |                     | 0,10 |   |
| 392                                      | 479 051,57 | 2 140 349,83 |                     | 0,10 |   |
| 393                                      | 479 053,06 | 2 140 349,71 |                     | 0,10 |   |
| 394                                      | 479 054,56 | 2 140 349,83 |                     | 0,10 |   |
| 395                                      | 479 056,02 | 2 140 350,16 |                     | 0,10 |   |
| 396                                      | 479 057,42 | 2 140 350,71 |                     | 0,10 |   |
| 397                                      | 479 058,71 | 2 140 351,47 |                     | 0,10 |   |
| 398                                      | 479 059,88 | 2 140 352,40 |                     | 0,10 |   |
| 399                                      | 479 060,90 | 2 140 353,51 |                     | 0,10 |   |
| 400                                      | 479 061,74 | 2 140 354,75 |                     | 0,10 |   |
| 401                                      | 479 062,10 | 2 140 355,37 |                     | 0,10 |   |
| 402                                      | 479 062,49 | 2 140 356,14 |                     | 0,10 |   |
| 403                                      | 479 063,02 | 2 140 357,55 |                     | 0,10 |   |
| 404                                      | 479 063,33 | 2 140 359,01 |                     | 0,10 |   |
| 405                                      | 479 063,42 | 2 140 360,51 |                     | 0,10 |   |
| 406                                      | 479 063,37 | 2 140 361,05 |                     | 0,10 |   |
| 407                                      | 479 068,43 | 2 140 369,59 |                     | 0,10 |   |
| 408                                      | 479 093,24 | 2 140 361,39 |                     | 0,10 |   |
| 409                                      | 479 122,56 | 2 140 346,58 |                     | 0,10 |   |
| 410                                      | 479 228,61 | 2 140 302,46 |                     | 0,10 |   |
| 411                                      | 479 306,90 | 2 140 267,53 |                     | 0,10 |   |
| 412                                      | 479 307,53 | 2 140 267,36 |                     | 0,10 |   |
| 413                                      | 479 307,56 | 2 140 266,47 |                     | 0,10 |   |
| 414                                      | 479 308,66 | 2 140 265,46 |                     | 0,10 |   |
| 415                                      | 479 310,16 | 2 140 265,50 |                     | 0,10 |   |
| 416                                      | 479 311,21 | 2 140 266,58 |                     | 0,10 |   |
| 417                                      | 479 311,74 | 2 140 267,86 |                     | 0,10 |   |
| 418                                      | 479 353,55 | 2 140 343,38 |                     | 0,10 |   |
| 419                                      | 479 365,08 | 2 140 366,84 |                     | 0,10 |   |
| 420                                      | 479 376,82 | 2 140 391,99 |                     | 0,10 |   |
| 421                                      | 479 389,82 | 2 140 417,01 |                     | 0,10 |   |
| 422                                      | 479 404,70 | 2 140 445,45 |                     | 0,10 |   |
| 423                                      | 479 417,84 | 2 140 471,85 |                     | 0,10 |   |
| 424                                      | 479 425,56 | 2 140 488,55 |                     | 0,10 |   |
| 425                                      | 479 428,65 | 2 140 494,22 |                     | 0,10 |   |
| 426                                      | 479 458,73 | 2 140 551,32 |                     | 0,10 |   |
| 427                                      | 479 478,90 | 2 140 589,41 |                     | 0,10 |   |
| 428                                      | 479 488,34 | 2 140 610,03 |                     | 0,10 |   |
| 429                                      | 479 488,42 | 2 140 611,50 |                     | 0,10 |   |
| 430                                      | 479 487,66 | 2 140 612,39 |                     | 0,10 |   |
| 431                                      | 479 529,90 | 2 140 688,09 |                     | 0,10 |   |
| 432                                      | 479 530,64 | 2 140 687,75 |                     | 0,10 |   |

## Раздел 2

| Сведения о местоположении границ объекта |            |              |                     |      |   |
|------------------------------------------|------------|--------------|---------------------|------|---|
| 1                                        | 2          | 3            | 4                   | 5    | 6 |
| 433                                      | 479 532,23 | 2 140 687,73 | Аналитический метод | 0,10 | — |
| 434                                      | 479 533,30 | 2 140 688,78 |                     | 0,10 |   |
| 435                                      | 479 539,46 | 2 140 702,99 |                     | 0,10 |   |
| 436                                      | 479 551,17 | 2 140 728,20 |                     | 0,10 |   |
| 437                                      | 479 564,55 | 2 140 759,41 |                     | 0,10 |   |
| 438                                      | 479 610,55 | 2 140 747,51 |                     | 0,10 |   |
| 439                                      | 479 610,91 | 2 140 747,45 |                     | 0,10 |   |
| 440                                      | 479 612,15 | 2 140 747,77 |                     | 0,10 |   |
| 441                                      | 479 612,33 | 2 140 747,92 |                     | 0,10 |   |
| 442                                      | 479 613,00 | 2 140 749,01 |                     | 0,10 |   |
| 443                                      | 479 613,04 | 2 140 749,24 |                     | 0,10 |   |
| 444                                      | 479 614,36 | 2 140 762,18 |                     | 0,10 |   |
| 445                                      | 479 614,89 | 2 140 769,28 |                     | 0,10 |   |
| 446                                      | 479 615,29 | 2 140 779,62 |                     | 0,10 |   |
| 447                                      | 479 616,40 | 2 140 777,69 |                     | 0,10 |   |
| 448                                      | 479 618,54 | 2 140 775,60 |                     | 0,10 |   |
| 449                                      | 479 621,20 | 2 140 774,23 |                     | 0,10 |   |
| 450                                      | 479 624,14 | 2 140 773,71 |                     | 0,10 |   |
| 451                                      | 479 627,58 | 2 140 774,04 |                     | 0,10 |   |
| 452                                      | 479 629,86 | 2 140 774,60 |                     | 0,10 |   |
| 453                                      | 479 632,47 | 2 140 776,07 |                     | 0,10 |   |
| 454                                      | 479 634,53 | 2 140 778,24 |                     | 0,10 |   |
| 455                                      | 479 635,85 | 2 140 780,92 |                     | 0,10 |   |
| 456                                      | 479 636,32 | 2 140 783,88 |                     | 0,10 |   |
| 457                                      | 479 636,09 | 2 140 786,31 |                     | 0,10 |   |
| 458                                      | 479 635,48 | 2 140 788,59 |                     | 0,10 |   |
| 459                                      | 479 633,97 | 2 140 791,18 |                     | 0,10 |   |
| 460                                      | 479 631,76 | 2 140 793,20 |                     | 0,10 |   |
| 461                                      | 479 629,06 | 2 140 794,47 |                     | 0,10 |   |
| 462                                      | 479 626,10 | 2 140 794,89 |                     | 0,10 |   |
| 463                                      | 479 622,66 | 2 140 794,45 |                     | 0,10 |   |
| 464                                      | 479 619,26 | 2 140 793,25 |                     | 0,10 |   |
| 465                                      | 479 616,92 | 2 140 791,38 |                     | 0,10 |   |
| 466                                      | 479 615,45 | 2 140 789,28 |                     | 0,10 |   |
| 467                                      | 479 611,13 | 2 140 789,20 |                     | 0,10 |   |
| 468                                      | 479 599,48 | 2 140 843,21 |                     | 0,10 |   |
| 469                                      | 479 594,12 | 2 140 868,61 |                     | 0,10 |   |
| 470                                      | 479 591,28 | 2 140 882,18 |                     | 0,10 |   |
| 471                                      | 479 590,11 | 2 140 886,79 |                     | 0,10 |   |
| 472                                      | 479 583,41 | 2 140 910,16 |                     | 0,10 |   |
| 473                                      | 479 582,33 | 2 140 917,95 |                     | 0,10 |   |
| 474                                      | 479 580,84 | 2 140 931,23 |                     | 0,10 |   |
| 475                                      | 479 578,86 | 2 140 945,30 |                     | 0,10 |   |
| 476                                      | 479 574,47 | 2 140 970,46 |                     | 0,10 |   |
| 477                                      | 479 569,31 | 2 140 999,80 |                     | 0,10 |   |
| 478                                      | 479 562,50 | 2 141 042,02 |                     | 0,10 |   |
| 479                                      | 479 558,07 | 2 141 068,76 |                     | 0,10 |   |
| 480                                      | 479 553,34 | 2 141 099,97 |                     | 0,10 |   |
| 481                                      | 479 549,25 | 2 141 127,64 |                     | 0,10 |   |
| 482                                      | 479 545,27 | 2 141 153,19 |                     | 0,10 |   |
| 483                                      | 479 541,12 | 2 141 178,30 |                     | 0,10 |   |
| 484                                      | 479 538,76 | 2 141 193,24 |                     | 0,10 |   |
| 485                                      | 479 534,38 | 2 141 219,46 |                     | 0,10 |   |
| 486                                      | 479 531,50 | 2 141 235,71 |                     | 0,10 |   |
| 487                                      | 479 528,68 | 2 141 253,74 |                     | 0,10 |   |

## Раздел 2

| Сведения о местоположении границ объекта |            |              |                     |      |   |
|------------------------------------------|------------|--------------|---------------------|------|---|
| 1                                        | 2          | 3            | 4                   | 5    | 6 |
| 488                                      | 479 526,14 | 2 141 269,06 | Аналитический метод | 0,10 | — |
| 489                                      | 479 521,81 | 2 141 297,39 |                     | 0,10 |   |
| 490                                      | 479 517,61 | 2 141 320,94 |                     | 0,10 |   |
| 491                                      | 479 513,18 | 2 141 348,35 |                     | 0,10 |   |
| 492                                      | 479 509,43 | 2 141 369,10 |                     | 0,10 |   |
| 493                                      | 479 506,09 | 2 141 392,20 |                     | 0,10 |   |
| 494                                      | 479 500,96 | 2 141 424,40 |                     | 0,10 |   |
| 495                                      | 479 498,95 | 2 141 437,88 |                     | 0,10 |   |
| 496                                      | 479 495,73 | 2 141 458,56 |                     | 0,10 |   |
| 497                                      | 479 493,84 | 2 141 479,94 |                     | 0,10 |   |
| 498                                      | 479 504,05 | 2 141 481,70 |                     | 0,10 |   |
| 499                                      | 479 555,05 | 2 141 487,65 |                     | 0,10 |   |
| 500                                      | 479 587,29 | 2 141 491,37 |                     | 0,10 |   |
| 501                                      | 479 588,47 | 2 141 491,93 |                     | 0,10 |   |
| 502                                      | 479 589,06 | 2 141 493,31 |                     | 0,10 |   |
| 503                                      | 479 589,29 | 2 141 502,59 |                     | 0,10 |   |
| 504                                      | 479 587,82 | 2 141 533,10 |                     | 0,10 |   |
| 505                                      | 479 587,81 | 2 141 533,72 |                     | 0,10 |   |
| 506                                      | 479 589,20 | 2 141 533,72 |                     | 0,10 |   |
| 507                                      | 479 591,38 | 2 141 533,96 |                     | 0,10 |   |
| 508                                      | 479 592,82 | 2 141 534,39 |                     | 0,10 |   |
| 509                                      | 479 594,17 | 2 141 535,04 |                     | 0,10 |   |
| 510                                      | 479 595,41 | 2 141 535,88 |                     | 0,10 |   |
| 511                                      | 479 596,52 | 2 141 536,89 |                     | 0,10 |   |
| 512                                      | 479 597,45 | 2 141 538,06 |                     | 0,10 |   |
| 513                                      | 479 598,21 | 2 141 539,36 |                     | 0,10 |   |
| 514                                      | 479 598,67 | 2 141 540,53 |                     | 0,10 |   |
| 515                                      | 479 762,68 | 2 141 542,66 |                     | 0,10 |   |
| 516                                      | 479 766,66 | 2 141 543,06 |                     | 0,10 |   |
| 517                                      | 480 055,86 | 2 141 554,22 |                     | 0,10 |   |
| 518                                      | 480 108,67 | 2 141 537,82 |                     | 0,10 |   |
| 519                                      | 480 175,39 | 2 141 491,25 |                     | 0,10 |   |
| 520                                      | 480 178,40 | 2 141 489,01 |                     | 0,10 |   |
| 521                                      | 480 177,86 | 2 141 487,63 |                     | 0,10 |   |
| 522                                      | 480 177,53 | 2 141 486,17 |                     | 0,10 |   |
| 523                                      | 480 177,43 | 2 141 484,67 |                     | 0,10 |   |
| 524                                      | 480 177,54 | 2 141 483,17 |                     | 0,10 |   |
| 525                                      | 480 177,89 | 2 141 481,71 |                     | 0,10 |   |
| 526                                      | 480 178,44 | 2 141 480,32 |                     | 0,10 |   |
| 527                                      | 480 179,20 | 2 141 479,03 |                     | 0,10 |   |
| 528                                      | 480 180,14 | 2 141 477,86 |                     | 0,10 |   |
| 529                                      | 480 180,39 | 2 141 477,60 |                     | 0,10 |   |
| 530                                      | 480 181,88 | 2 141 476,29 |                     | 0,10 |   |
| 531                                      | 480 183,17 | 2 141 475,52 |                     | 0,10 |   |
| 532                                      | 480 184,55 | 2 141 474,95 |                     | 0,10 |   |
| 533                                      | 480 186,01 | 2 141 474,59 |                     | 0,10 |   |
| 534                                      | 480 187,50 | 2 141 474,45 |                     | 0,10 |   |
| 535                                      | 480 189,00 | 2 141 474,54 |                     | 0,10 |   |
| 536                                      | 480 190,47 | 2 141 474,85 |                     | 0,10 |   |
| 537                                      | 480 191,87 | 2 141 475,37 |                     | 0,10 |   |
| 538                                      | 480 193,18 | 2 141 476,10 |                     | 0,10 |   |
| 539                                      | 480 194,37 | 2 141 477,02 |                     | 0,10 |   |
| 540                                      | 480 195,23 | 2 141 477,80 |                     | 0,10 |   |
| 541                                      | 480 196,62 | 2 141 479,34 |                     | 0,10 |   |
| 542                                      | 480 197,41 | 2 141 480,62 |                     | 0,10 |   |

25

## Раздел 2

Раздел 2

| Сведения о местоположении границ объекта                        |            |              |                     |      |   |
|-----------------------------------------------------------------|------------|--------------|---------------------|------|---|
| 1                                                               | 2          | 3            | 4                   | 5    | 6 |
| 543                                                             | 480 198,00 | 2 141 482,00 | Аналитический метод | 0,10 | — |
| 544                                                             | 480 198,38 | 2 141 483,45 |                     | 0,10 |   |
| 545                                                             | 480 198,53 | 2 141 484,94 |                     | 0,10 |   |
| 546                                                             | 480 198,46 | 2 141 486,44 |                     | 0,10 |   |
| 547                                                             | 480 198,17 | 2 141 487,91 |                     | 0,10 |   |
| 548                                                             | 480 197,66 | 2 141 489,32 |                     | 0,10 |   |
| 549                                                             | 480 196,94 | 2 141 490,64 |                     | 0,10 |   |
| 550                                                             | 480 196,04 | 2 141 491,84 |                     | 0,10 |   |
| 551                                                             | 480 195,81 | 2 141 492,10 |                     | 0,10 |   |
| 552                                                             | 480 194,17 | 2 141 493,59 |                     | 0,10 |   |
| 553                                                             | 480 192,89 | 2 141 494,38 |                     | 0,10 |   |
| 554                                                             | 480 191,51 | 2 141 494,96 |                     | 0,10 |   |
| 555                                                             | 480 190,05 | 2 141 495,33 |                     | 0,10 |   |
| 556                                                             | 480 188,56 | 2 141 495,49 |                     | 0,10 |   |
| 557                                                             | 480 187,06 | 2 141 495,41 |                     | 0,10 |   |
| 558                                                             | 480 185,59 | 2 141 495,11 |                     | 0,10 |   |
| 559                                                             | 480 184,18 | 2 141 494,60 |                     | 0,10 |   |
| 560                                                             | 480 182,87 | 2 141 493,88 |                     | 0,10 |   |
| 561                                                             | 480 181,67 | 2 141 492,98 |                     | 0,10 |   |
| 562                                                             | 480 180,80 | 2 141 492,20 |                     | 0,10 |   |
| 1                                                               | 480 177,70 | 2 141 494,52 |                     | 0,10 |   |
| 3. Сведения о характерных точках части (частей) границы объекта |            |              |                     |      |   |
| 1                                                               | 2          | 3            | 4                   | 5    | 6 |
| —                                                               | —          | —            | —                   | —    | — |

## Сведения о местоположении измененных (уточненных) границ объекта

1. Система координат МСК-55, зона 2

## 2. Сведения о характерных точках границ объекта

| Обозначение<br>характерных<br>точек<br>границы                  | Существующие<br>координаты, м |   | Измененные<br>(уточненные)<br>координаты, м |   | Метод<br>определения<br>координат<br>характерной<br>точки | Средняя<br>квадратическа<br>я погрешность<br>положения<br>характерной<br>точки (Mt), м | Описание<br>обозначения<br>точки на<br>местности<br>(при<br>наличии) |
|-----------------------------------------------------------------|-------------------------------|---|---------------------------------------------|---|-----------------------------------------------------------|----------------------------------------------------------------------------------------|----------------------------------------------------------------------|
|                                                                 | X                             | Y | X                                           | Y |                                                           |                                                                                        |                                                                      |
| 1                                                               | 2                             | 3 | 4                                           | 5 | 6                                                         | 7                                                                                      | 8                                                                    |
| —                                                               | —                             | — | —                                           | — | —                                                         | —                                                                                      | —                                                                    |
| 3. Сведения о характерных точках части (частей) границы объекта |                               |   |                                             |   |                                                           |                                                                                        |                                                                      |
| 1                                                               | 2                             | 3 | 4                                           | 5 | 6                                                         | 7                                                                                      | 8                                                                    |
| —                                                               | —                             | — | —                                           | — | —                                                         | —                                                                                      | —                                                                    |

## ПОРЯДОК

расчета и внесения платы за публичный сервитут в отношении земель и земельных участков, находящихся в государственной или муниципальной собственности и не предоставленных гражданам или юридическим лицам

Плата за публичный сервитут в отношении земель, государственная собственность на которые не разграничена, устанавливается в размере, определенном в соответствии с пунктами 3 и 4 статьи 39.46 Земельного кодекса Российской Федерации (далее – ЗК РФ), исходя из среднего показателя кадастровой стоимости земельных участков по Омскому муниципальному району Омской области.

Размер платы за публичный сервитут исчисляется по формуле:

$R_{п} = S_{указ} \times П_{серв.} \times 0,01\%$ , где:

- $R_{п}$  - размер платы за публичный сервитут, руб. в год;
- $S_{указ}$  - средний уровень кадастровой стоимости земельных участков по Омскому муниципальному району Омской области (приложение № 2 к Приказу Министерства имущественных отношений Омской области от 09.09.2022 № 78-п «Об утверждении результатов определения кадастровой стоимости земельных участков, расположенных на территории Омской области»), 158,02 руб./кв.м.;
- $П_{серв}$  - площадь части земельного участка (публичного сервитута), кв.м;
- 0,01 - плата за публичный сервитут в отношении земельного участка, находящегося в государственной или муниципальной собственности и не обремененного правами третьих лиц, устанавливается в размере 0,01 процента кадастровой стоимости такого земельного участка за каждый год использования этого земельного участка (статья 39.46 ЗК РФ), %;

| Кадастровый номер<br>кадастрового квартала | Средний уровень<br>кадастровой стоимости<br>земельных участков по<br>Омскому<br>муниципальному<br>району Омской области,<br>руб./кв.м. в год, (Суксз) | Площадь части<br>земельного участка<br>(публичного<br>сервитута), кв.м.<br>(Плсерв) | Размер платы за<br>публичный<br>сервитут в год,<br>руб.<br>(Рп) | Размер платы за<br>публичный'<br>сервитут за 49 лет<br>(весь срок<br>сервитута), руб. | ОКТМО    |
|--------------------------------------------|---|-------------------------------------------------------------------------------------|-----------------------------------------------------------------|---------------------------------------------------------------------------------------|----------|
| 55:20:100101                               | 158,02   | 4595                                                                                | 72,61                                                           | 3557,89                                                                               | 52644428 |
| 55:20:101103                               | 158,02   | 7542                                                                                | 119,18                                                          | 5839,82                                                                               | 52644428 |
| 55:20:100801                               | 158,02   | 1319                                                                                | 20,84                                                           | 1021,16                                                                               | 52644428 |

Согласно пунктам 3, 4 статьи 39.46 ЗК РФ плата за публичный сервитут рассчитывается пропорционально площади земельного участка и (или) земель в установленных границах публичного сервитута. Плата за публичный сервитут в отношении земельного участка, находящегося в государственной или муниципальной собственности и не обремененного правами третьих лиц, устанавливается в размере 0,01 процента кадастровой стоимости такого земельного участка за каждый год использования этого земельного участка. При этом плата за публичный сервитут, установленный на три года и более, не может быть менее чем 0,1 процента кадастровой стоимости земельного участка, обремененного сервитутом, за весь срок сервитута.

| Кадастровый номер<br>земельного участка | Кадастровая<br>стоимость<br>земельного<br>участка, руб. | Площадь<br>земельного<br>участка, кв. м. | Площадь<br>обременения<br>участка, кв.м. | Размер платы<br>за публичный<br>сервитут за 49<br>лет (весь срок<br>сервитута),<br>руб. | ОКТМО    |
|-----------------------------------------|---------------------------------------------------------|------------------------------------------|------------------------------------------|-----------------------------------------------------------------------------------------|----------|
| 55:20:101103:501                        | 711660                                                  | 2000                                     | 8                                        | 13,95                                                                                   | 52644428 |

ПЛАТА ЗА СЕРВИТУТ ПЕРЕЧИСЛЯЕТСЯ в УФК по Омской области  
(МКУ «ЕРЦ»)

ИНН 5528034286;

КПП 552801001;

Единый казначейский счет 40102810245370000044;

Казначейский счет 031006430000000015200;

Банк: ОТДЕЛЕНИЕ ОМСК БАНКА РОССИИ//УФК по Омской области  
г.Омск;

БИК 015209001;

Код бюджетной классификации

КБК 505 1 11 05313 050000120

Плата за публичный сервитут обладателем осуществляется в размере 100% предоплаты за период действия настоящего распоряжения не позднее шести месяцев со дня принятия настоящего распоряжения в бюджет Омского муниципального района Омской области.

Приложение № 4 к распоряжению  
Администрации Омского  
муниципального района Омской области  
от 14.06 2025 № Р-25/Ом-1450

ГРАФИК

проведения работ на землях и земельного участка, государственная  
собственность на которые не разграничена

| №<br>п\п | Наименование вида работ   | Сроки<br>выполнения<br>работ |
|----------|---|------------------------------|
| 1        | Эксплуатация линейного объекта системы газоснабжени: «с/з «Лузинский». Газопровод высокого давления с. Лузино», расположенного по адресу: Омская область, Омский район, с.п. Лузинское, с. Лузино. | 2025-2074                    |