



**КАРТА ГРАДОСТРОИТЕЛЬНОГО ЗОНИРОВАНИЯ НАДЕЖДИНСКОГО СЕЛЬСКОГО ПОСЕЛЕНИЯ
КАРТА ЗОН С ОСОБЫМИ УСЛОВИЯМИ ИСПОЛЬЗОВАНИЯ ТЕРРИТОРИИ**

Приложение к Постановлению Администрации Омского муниципального района Омской области от 28.05.2024 г. № 11-24/01МС-13

Приложение к Постановлению Администрации Надеждинского сельского поселения Омского муниципального района Омской области от « 11 » февраля 2022 г. № 16.

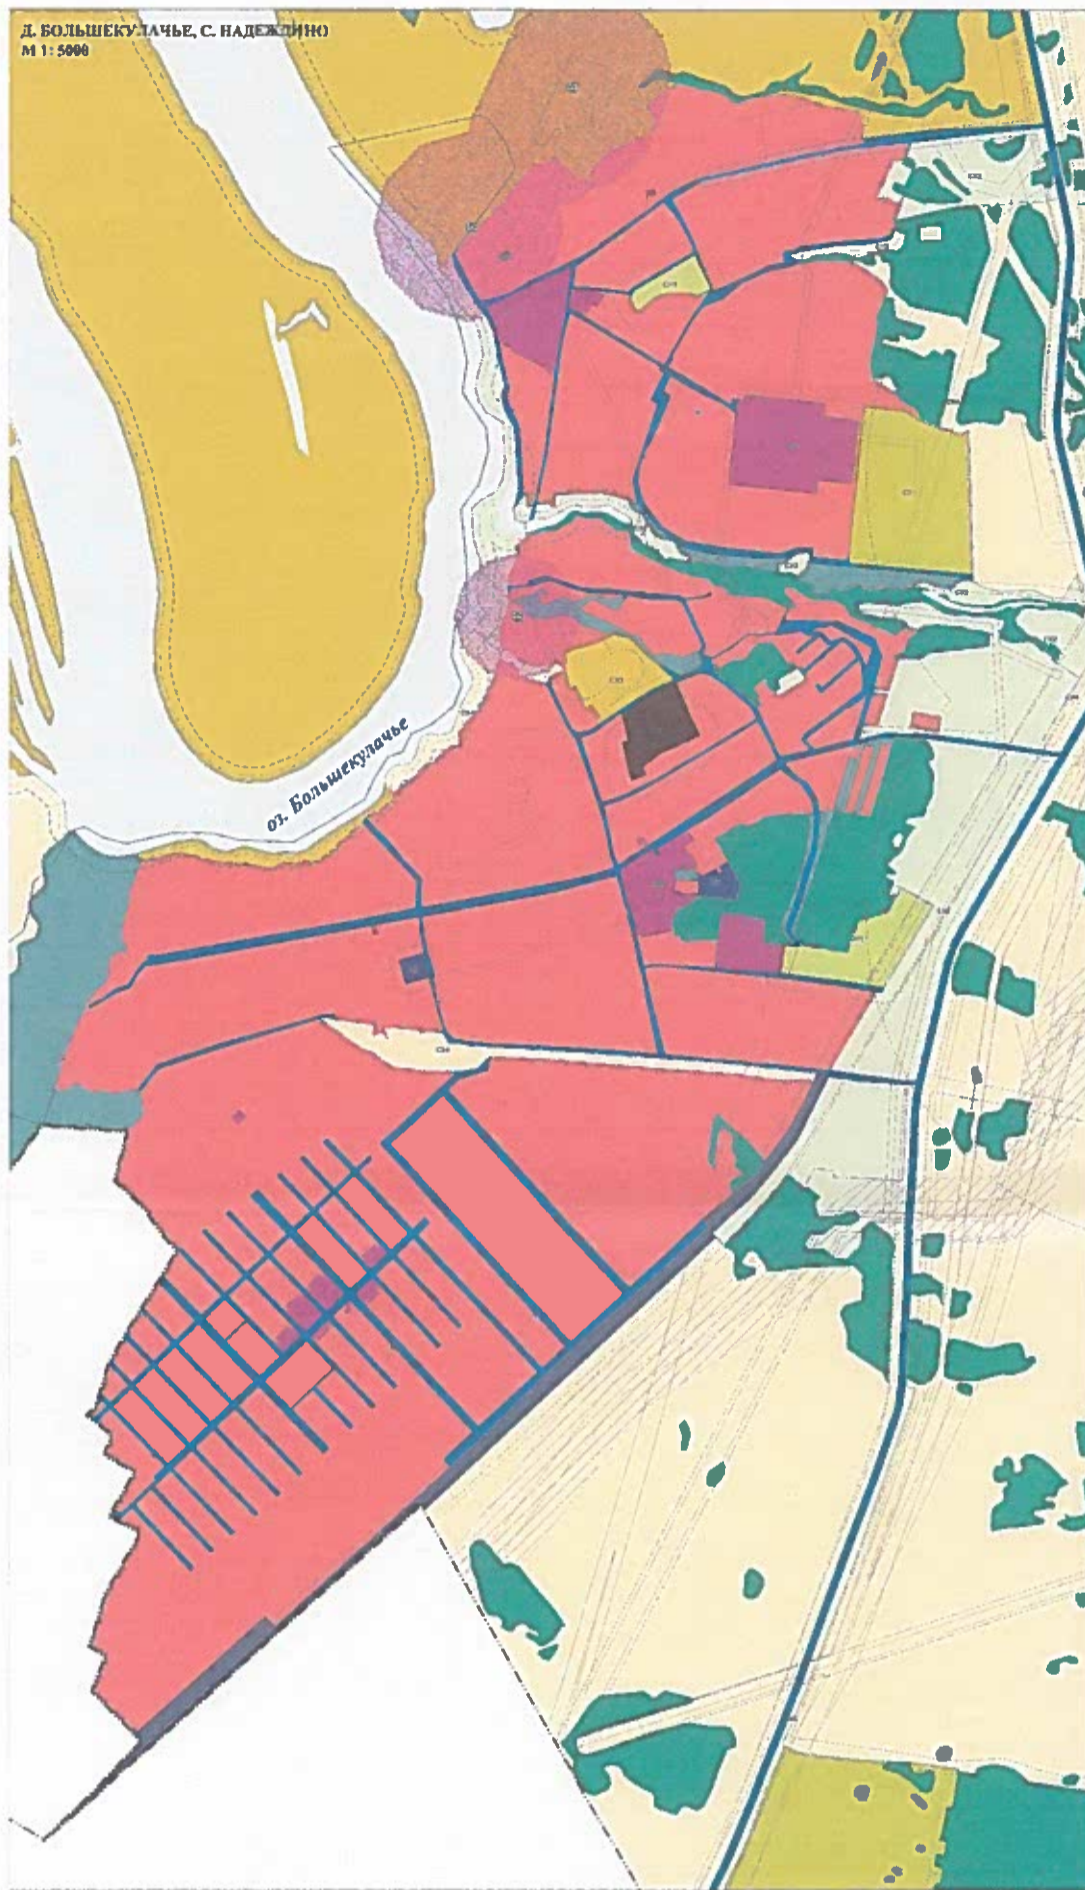

НАДЕЖДИНСКОЕ СП
М 1: 25000

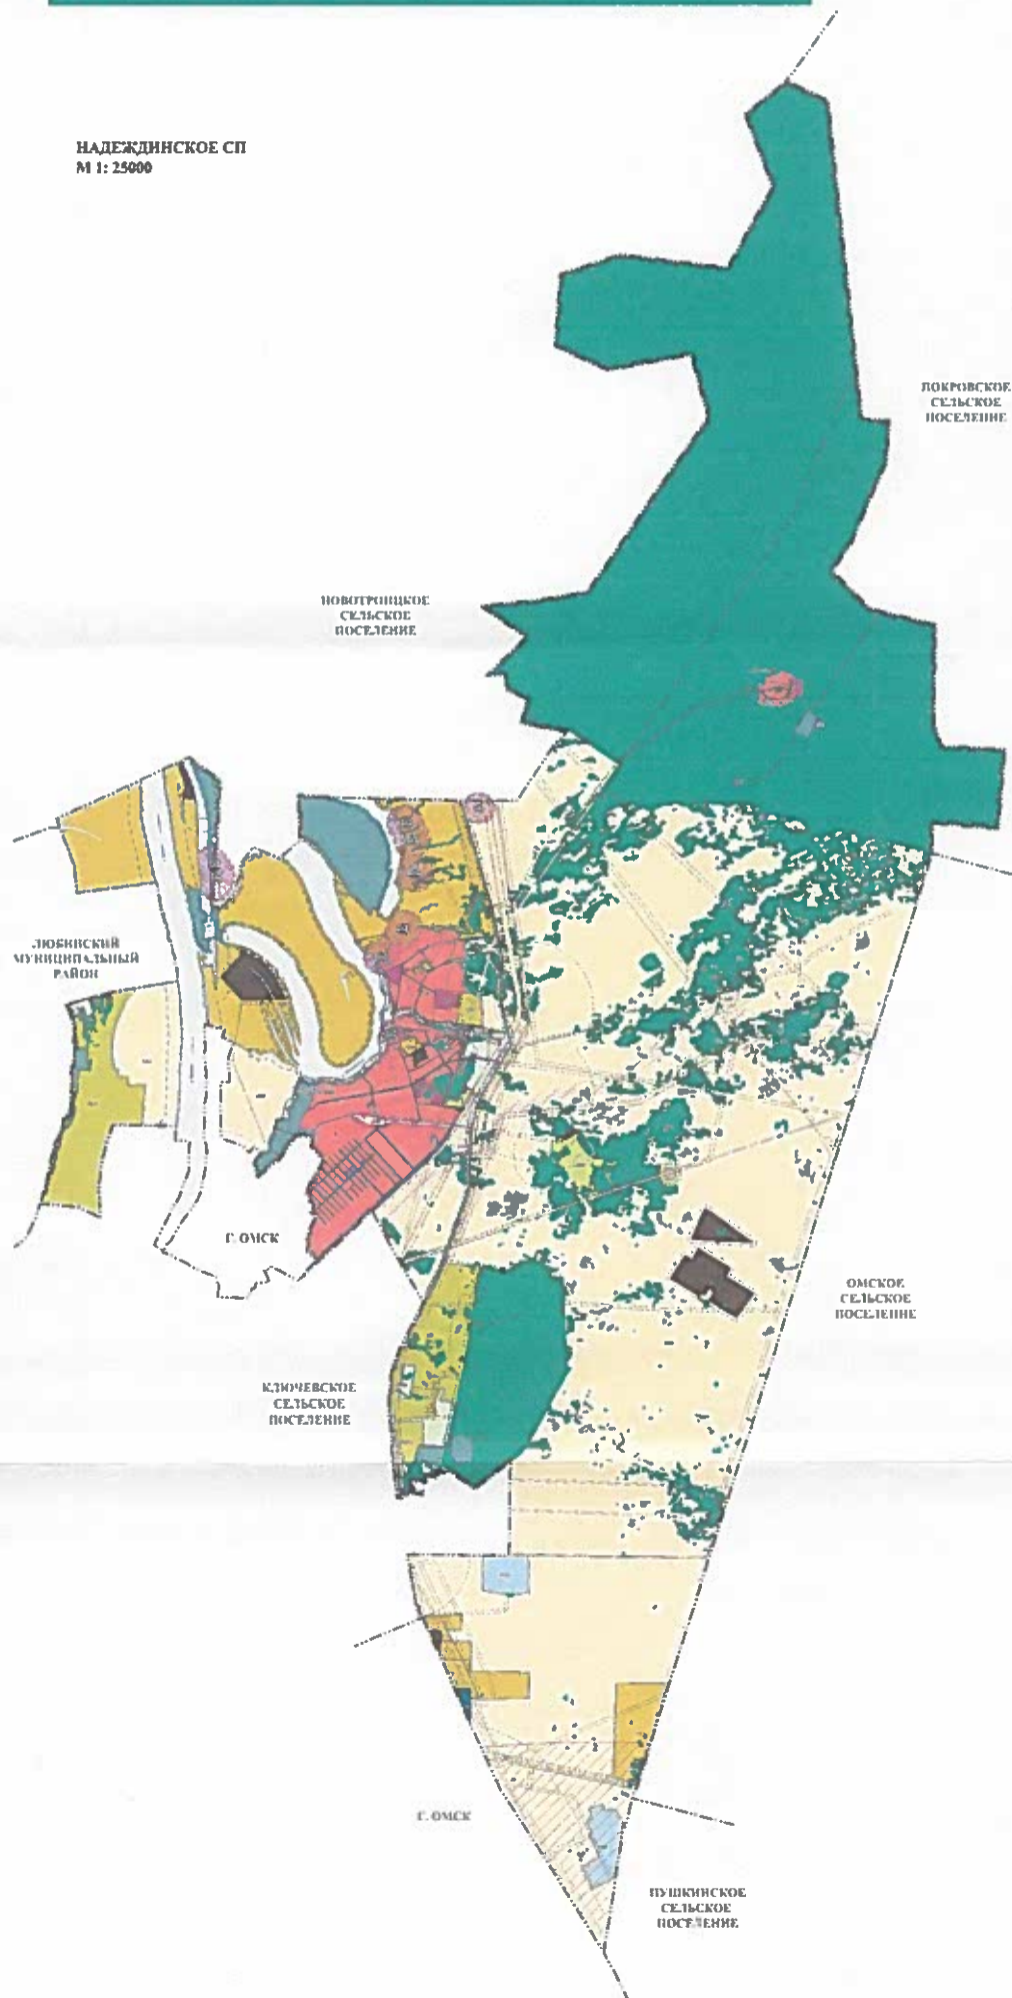

УСЛОВНЫЕ ОБОЗНАЧЕНИЯ

- | | |
|---|---|
| <ul style="list-style-type: none"> Границы субъектов Российской Федерации, муниципальных образований, межмуниципальных границ Границы муниципальных районов Границы сельского поселения Границы населенного пункта Территориальные зоны Жилая зона Общественно-деловая зона (деловая, общественная, административная и индустриально-бытовая назначения) Общественно-деловая зона (паркового назначения) Промышленно-складовая зона Зона объектов железнодорожного транспорта Зона объектов автомобильного транспорта Зона объектов железнодорожно-автомобильного сообщения Зона складов и личного хозяйства Зона складского назначения Зона объектов складского назначения Зона сельскохозяйственных угодий Зона рекреационного назначения Зона, занятая кладбищем, кладбищем, скотопрогонными, объектами, предназначенными для перемещения грузов, коммунальных объектов Зона рекреации территории Территория, для которой градостроительные функции не устанавливаются Зона охотничьего фонда Зона лесного фонда Объекты культурного наследия Помещения промышленные, исторические Территория объектов культурного наследия | <ul style="list-style-type: none"> Зоны с особыми условиями использования территории Охраняемые территории Охраняемые территории Центральная усадьба завода Складовая зона Зона складов (1% населения) Турецкая зона с особыми условиями использования территории Зона охраны объектов культурного наследия Природоохранная территория Иные зоны с особыми условиями использования территории |
|---|---|

№	Наименование	Дата	Подпись
1	Составитель		
2	Проверенный		
3	Утвержденный		